


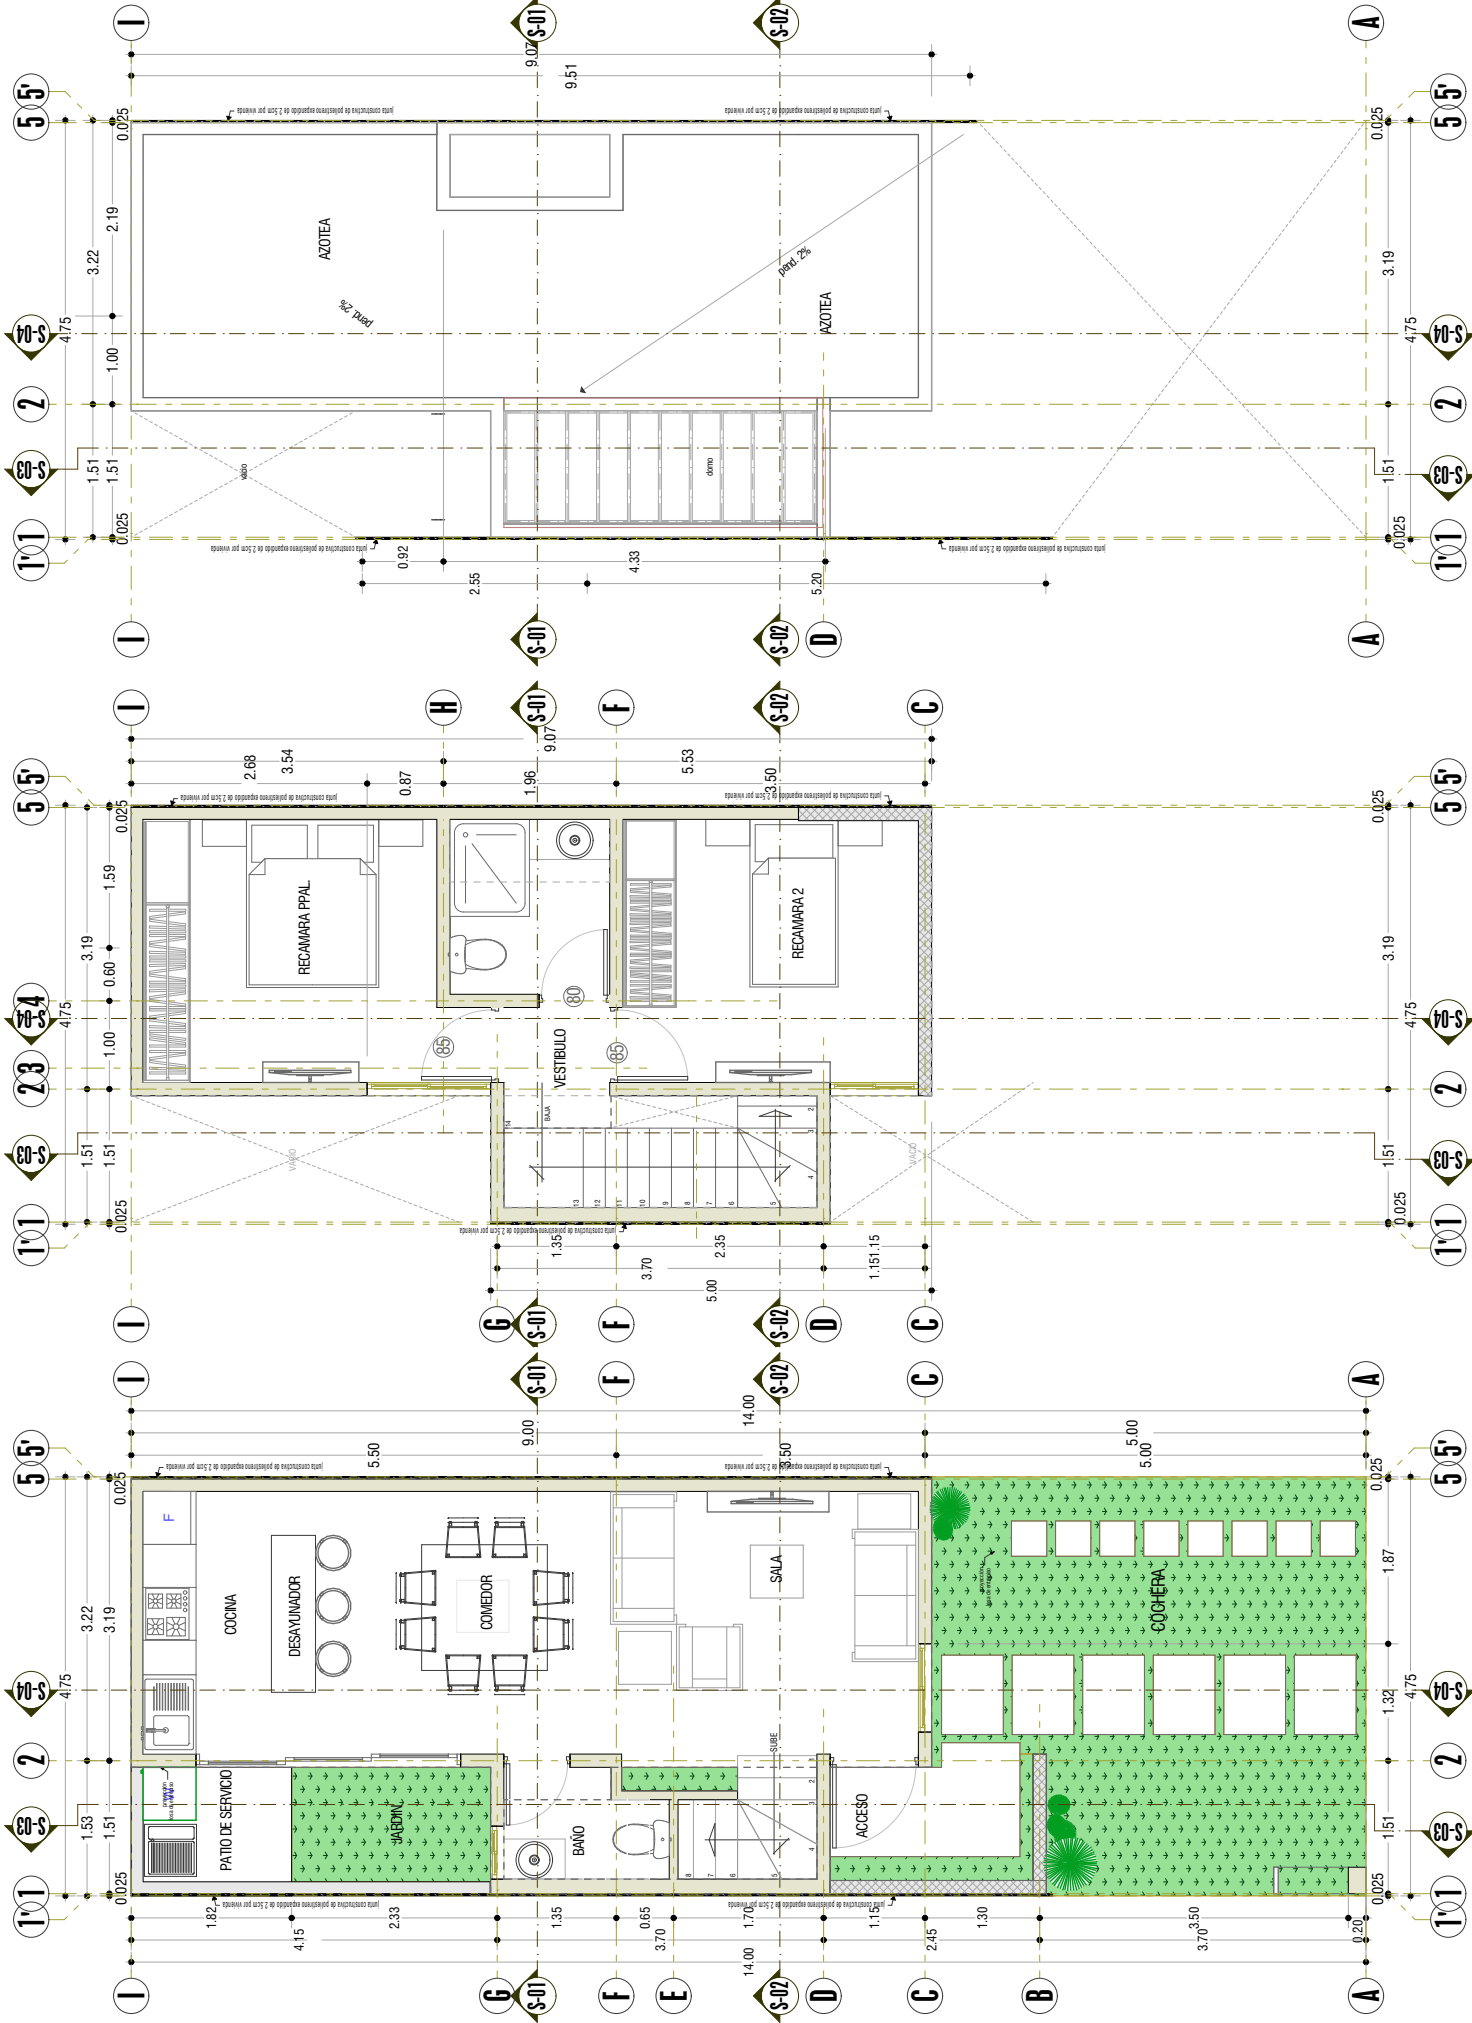

PLANTA BAJA ÁGATA 62.59M2 TOTAL

PLANTA ALTA

PLANTA AZOTEA