

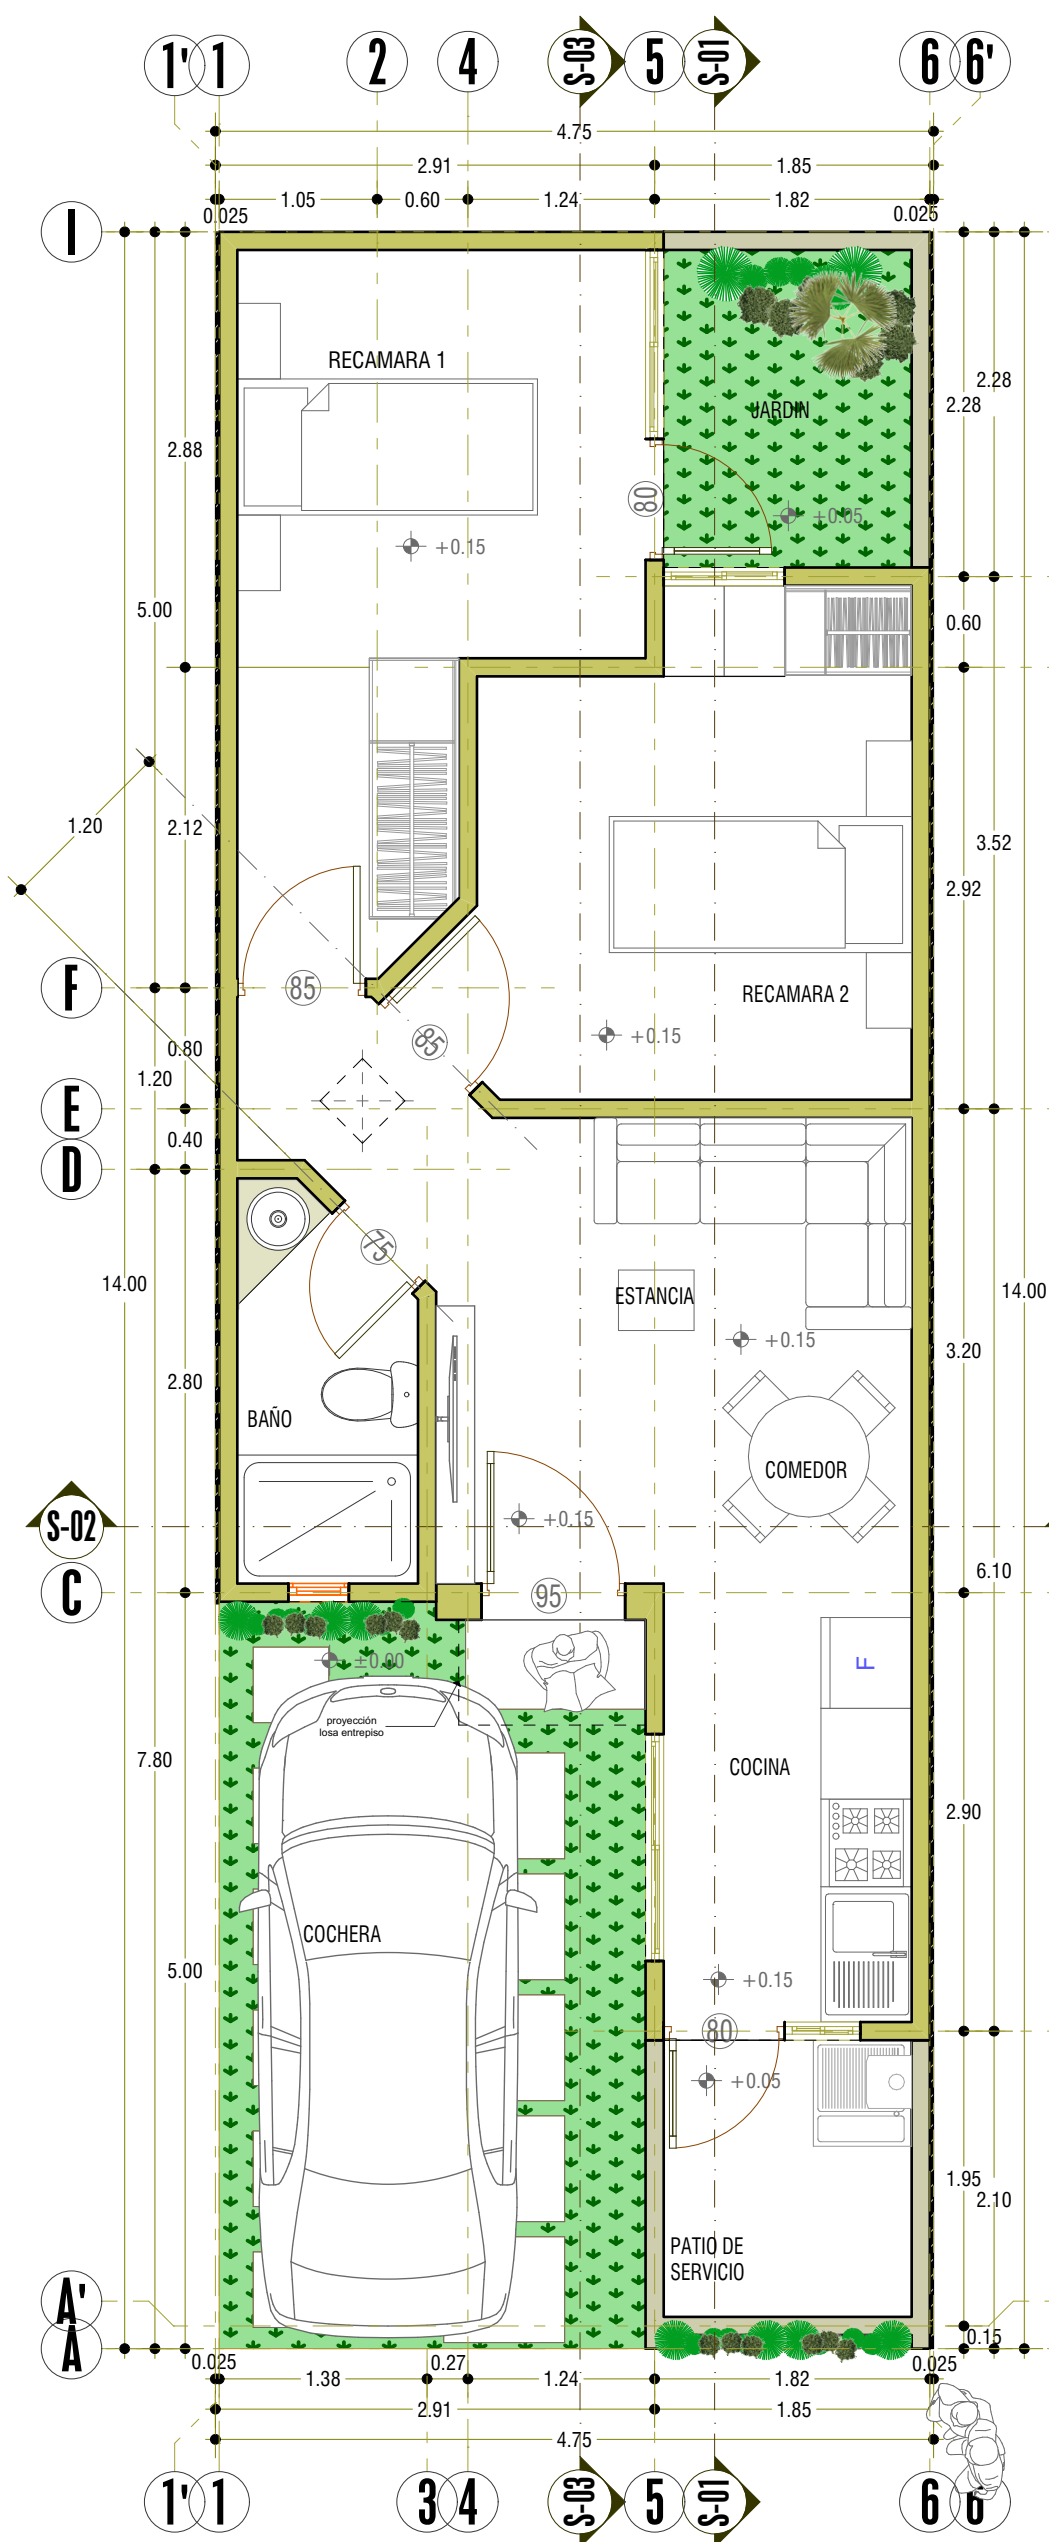



PLANTA BAJA UNICA

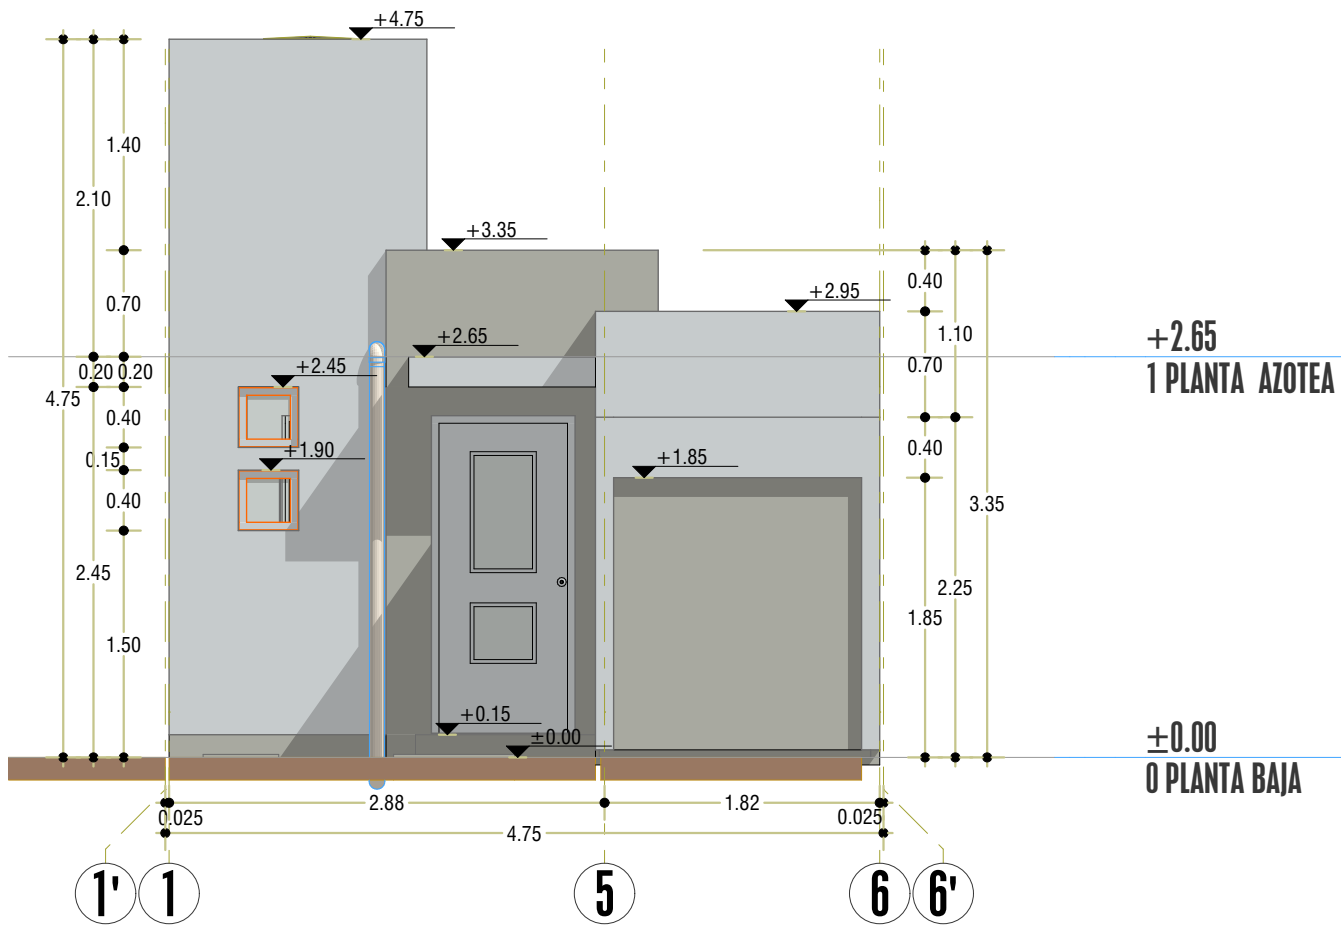


PLANTA AZOTEA

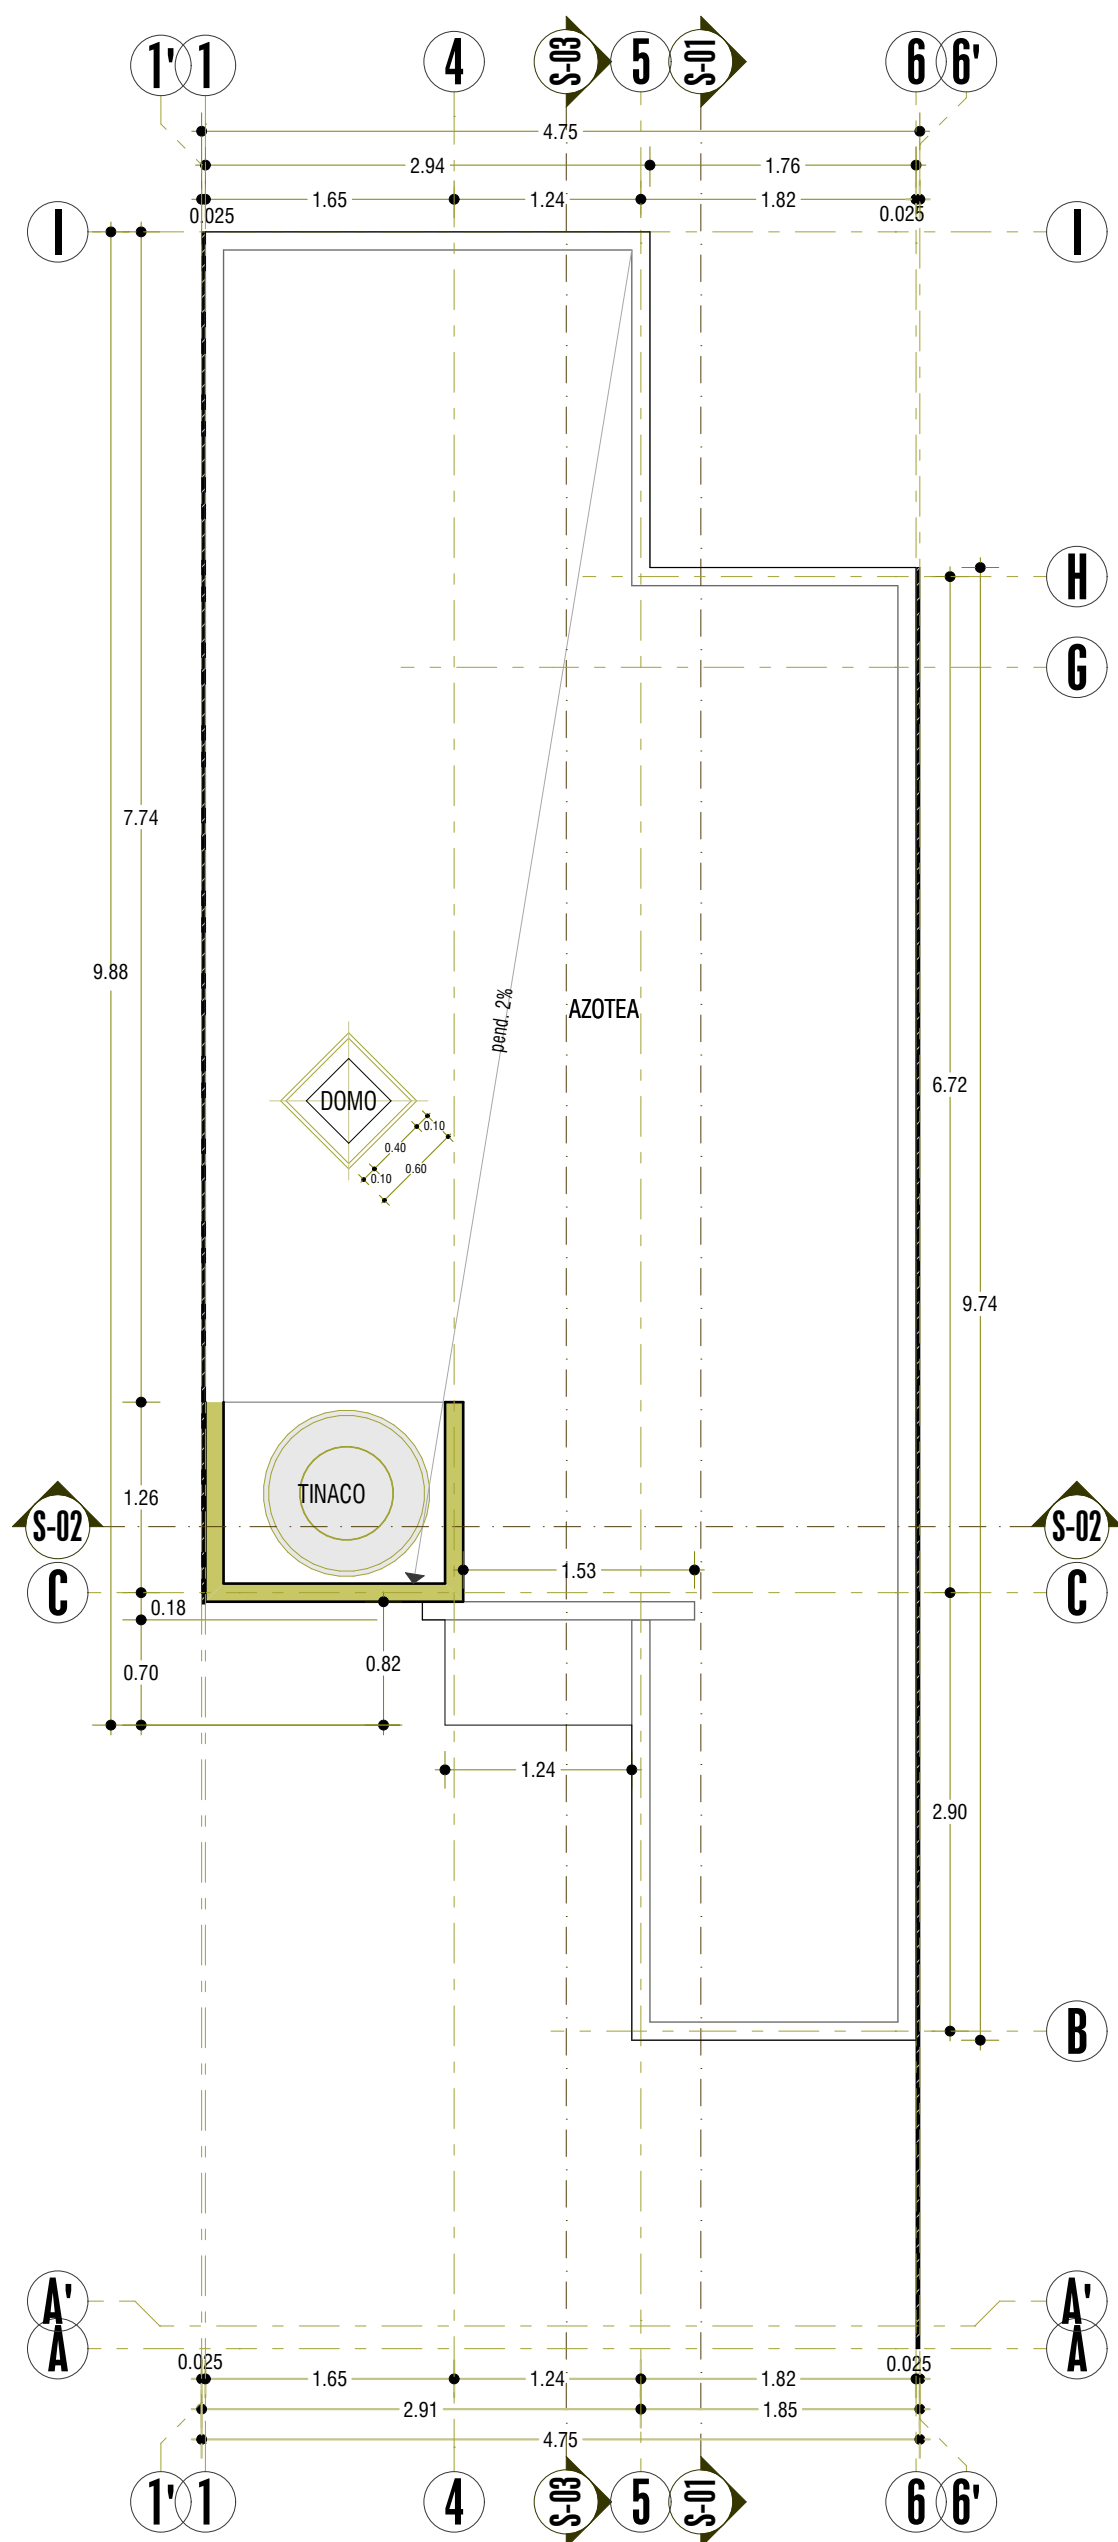


FACHADA PRINCIPAL

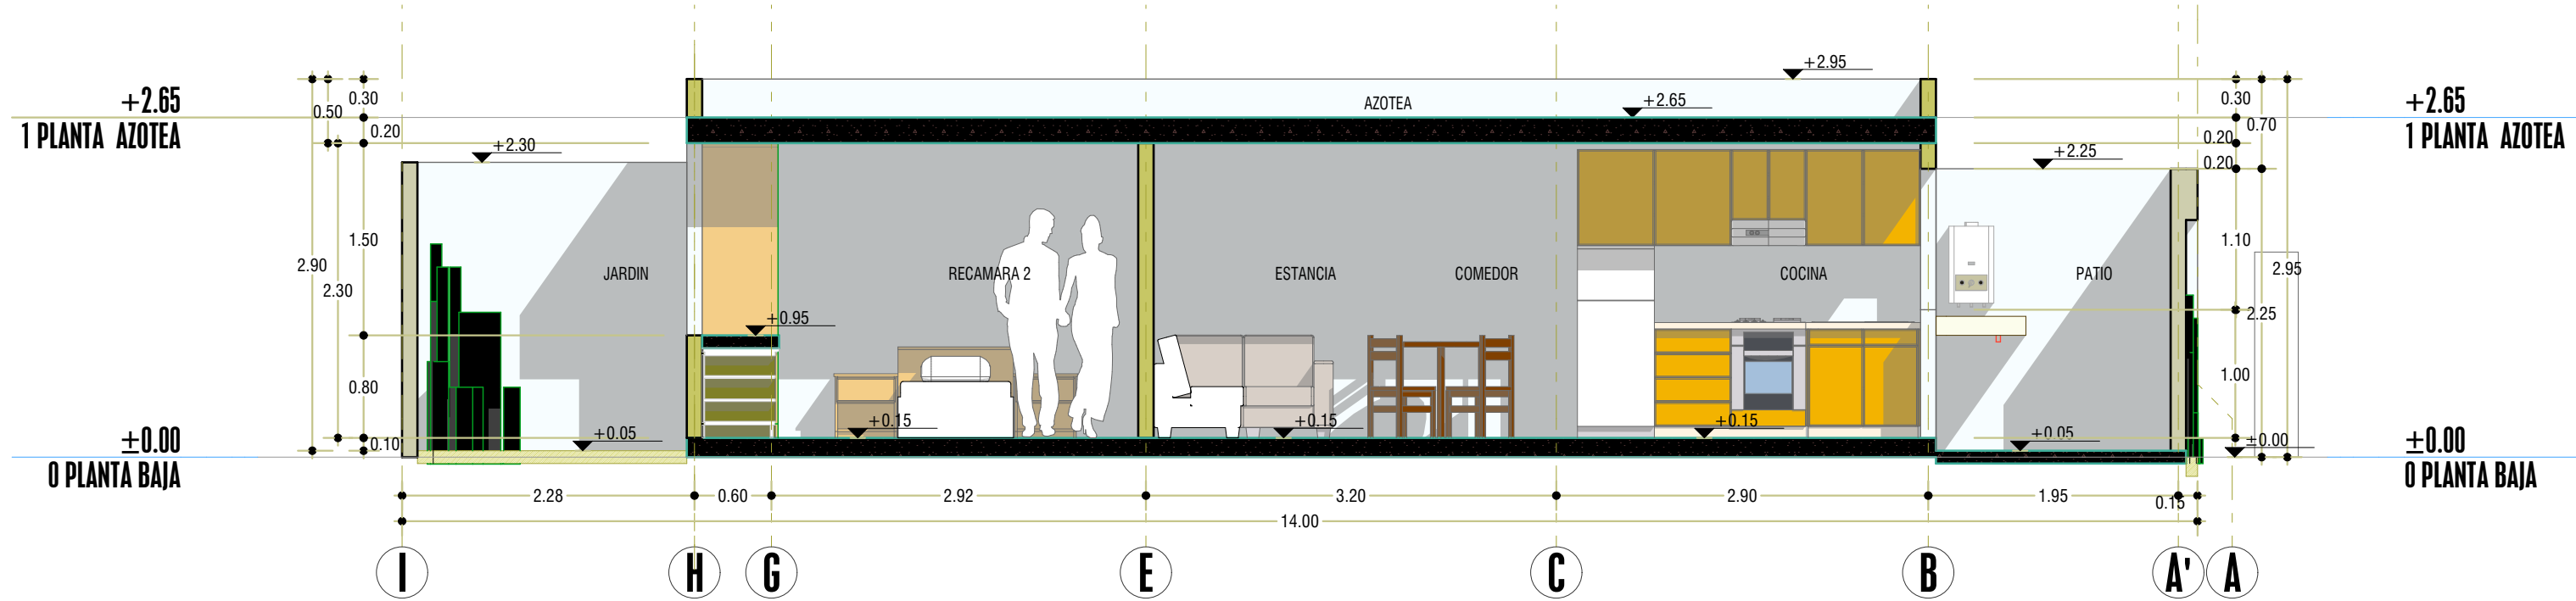


S-01 CORTE LONGITUDINAL

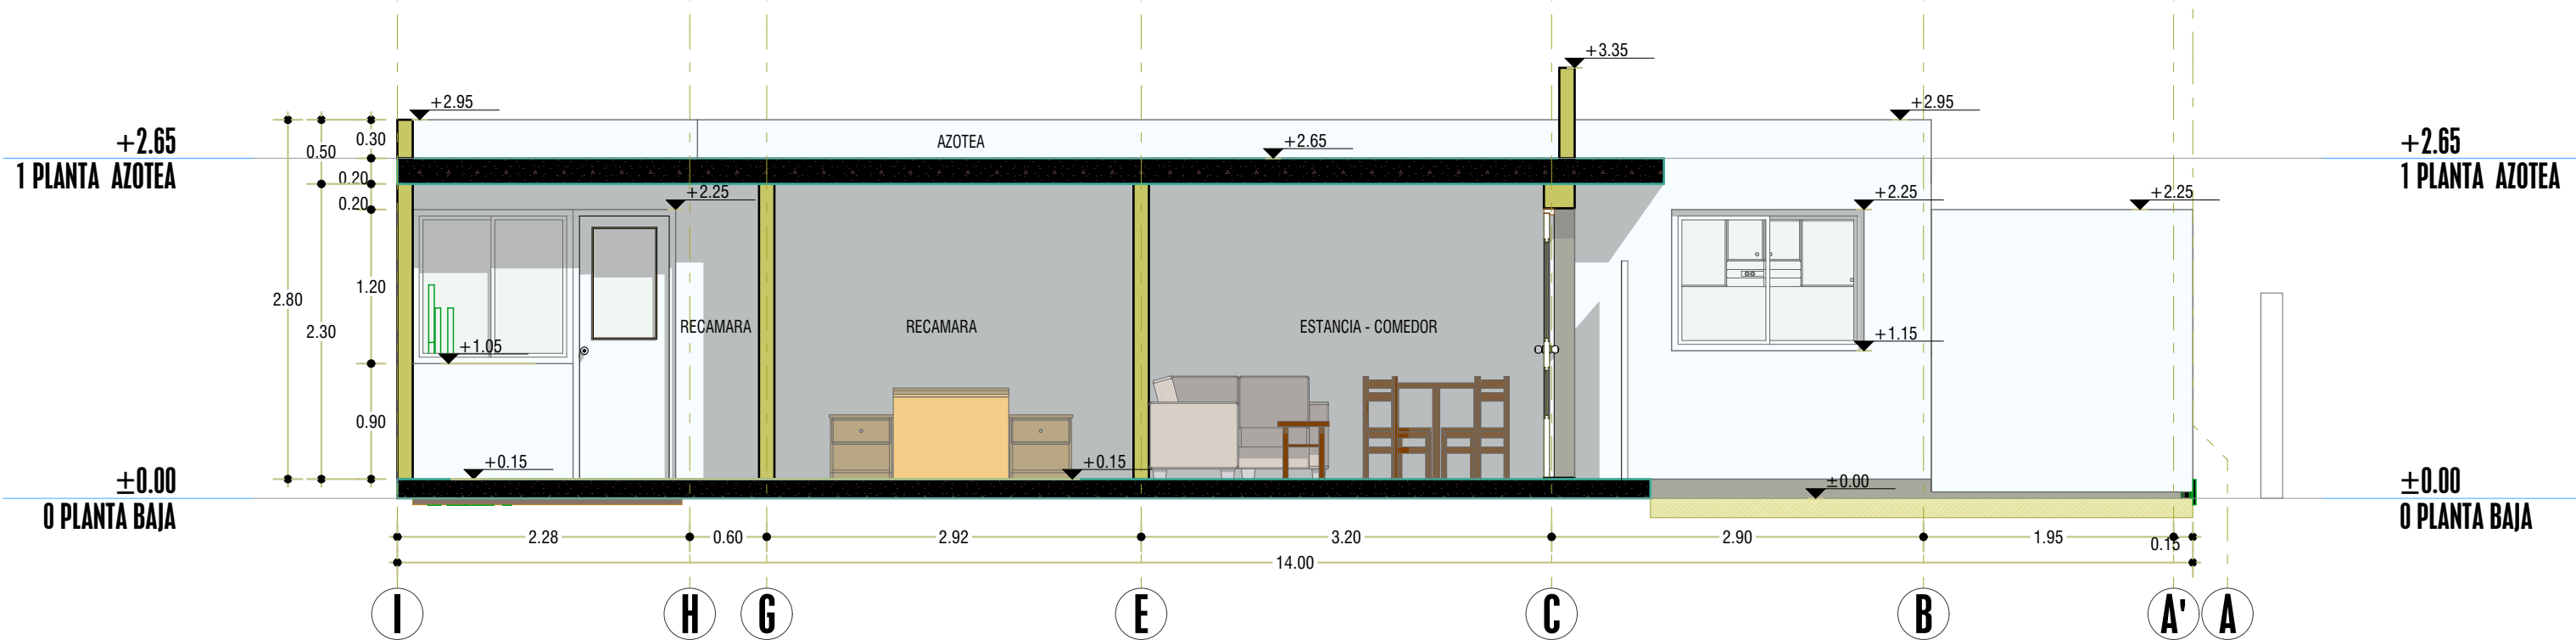


S-03 CORTE LONGITUDINAL

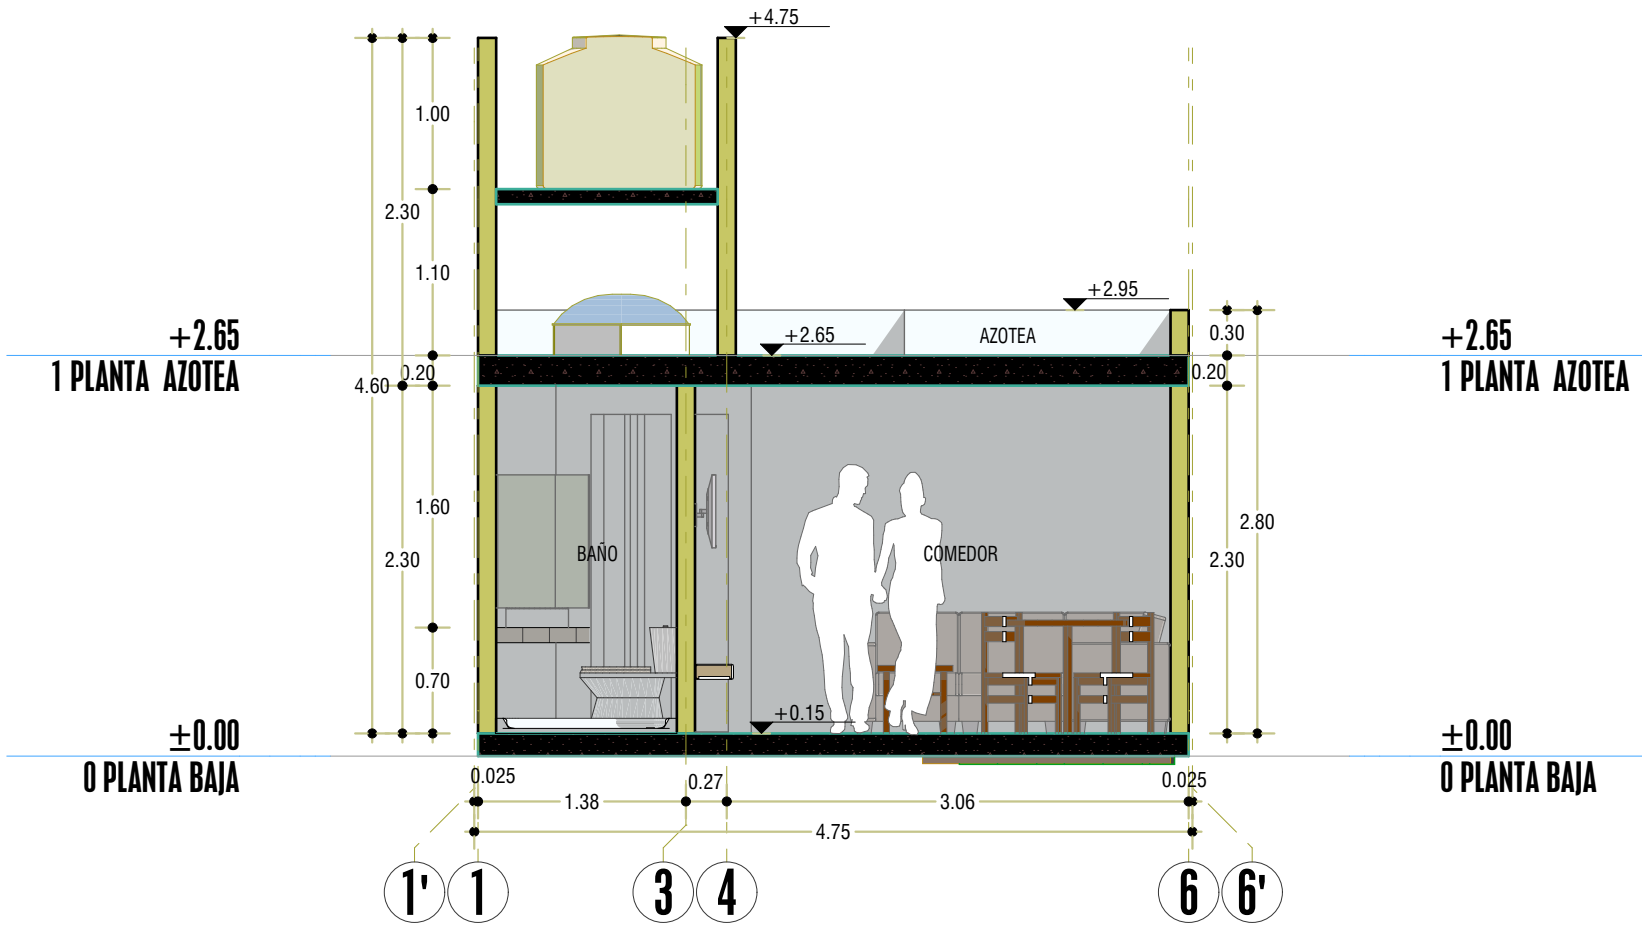

S-02 CORTE LONGITUDINAL

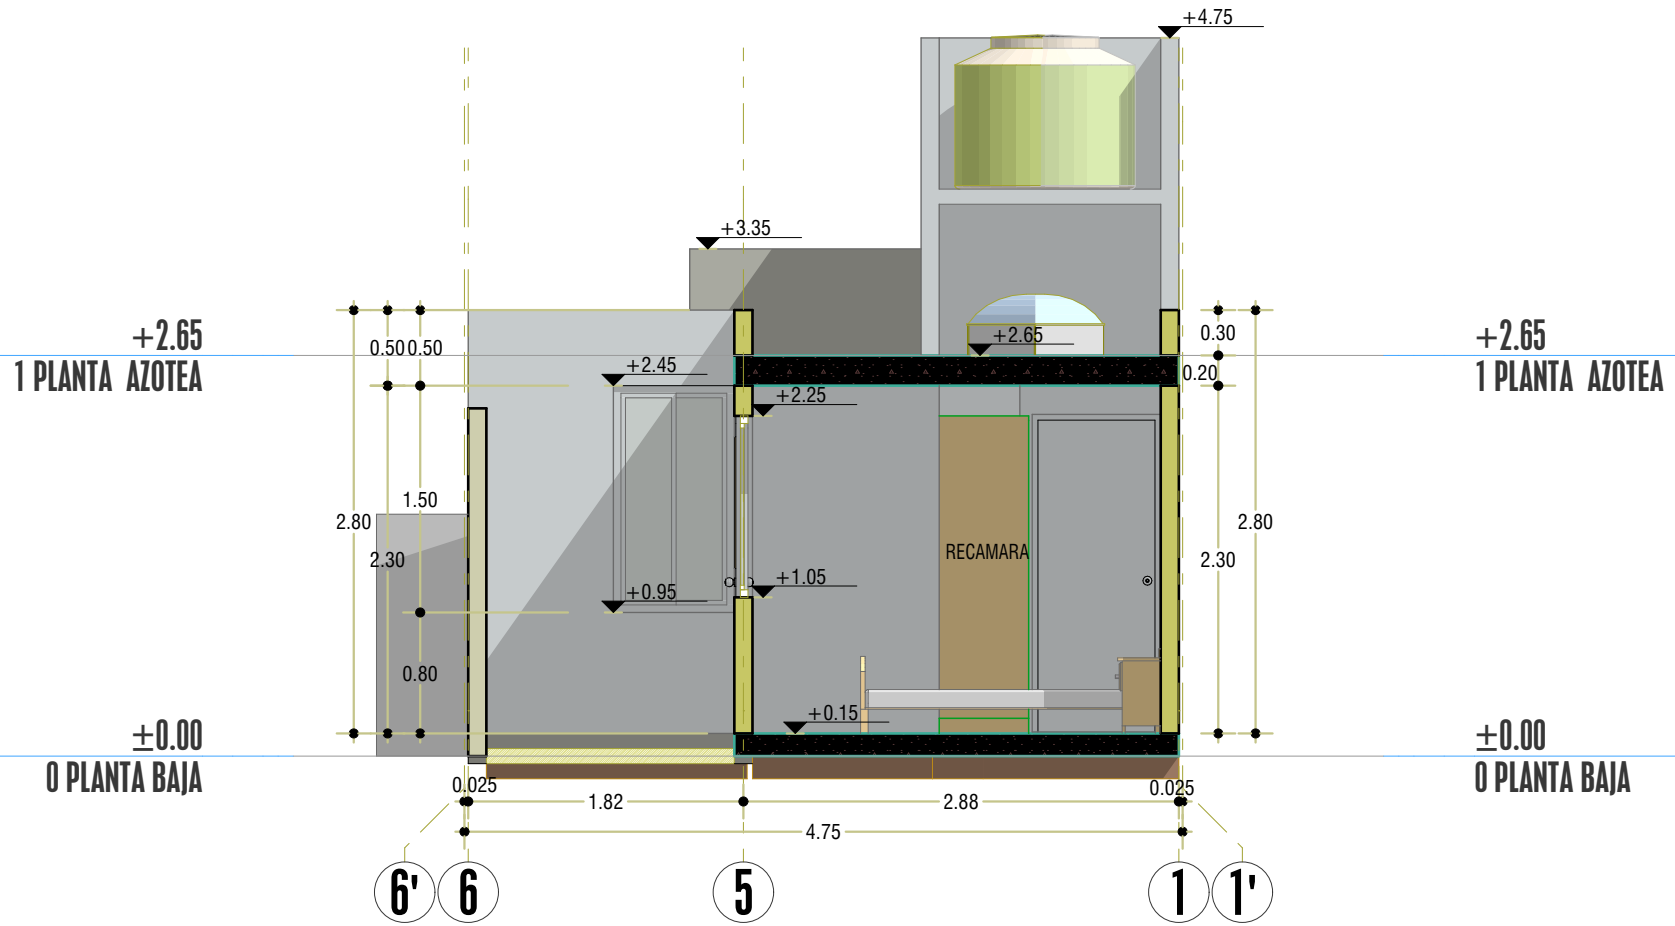

SECCIÓN POSTERIOR

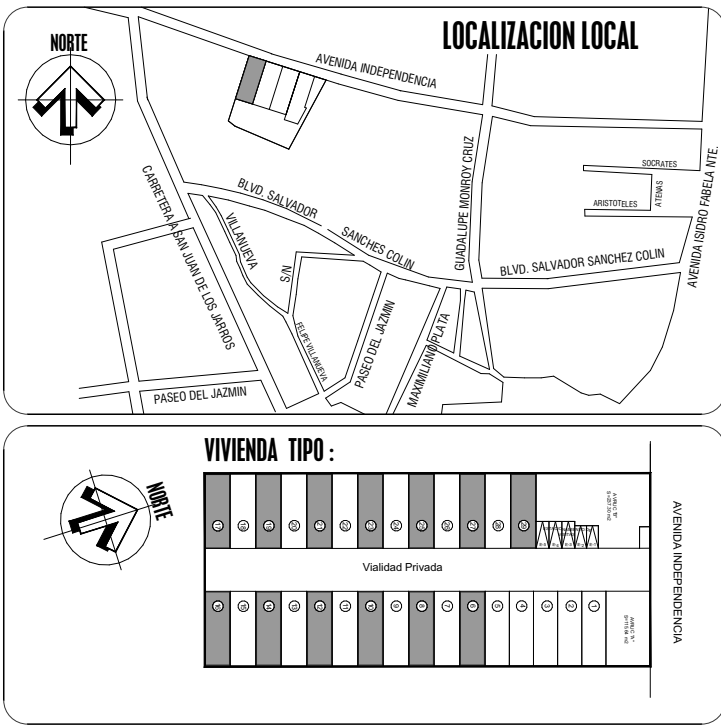

CUADRO DE AREAS	
ESTANCIA-COMEDOR	9.84 M2
COCINA	4.39 M2
VESTIBULO	1.99 M2
BAÑO	2.87 M2
VOLADOS	0.86 M2
RECAMARA 1	10.25 M2
RECAMARA 2	9.34 M2
AREA DE MUROS	4.77 M2
TOTAL CONSTRUIDO	44.31 M2

NOMBRE DEL CONDOMINIO: CONDOMINIO "GARITA 2-11"	
UBICACION: AVENIDA INDEPENDENCIA No. 527 LOTE 1, COLONIA AMPLIACION LA GARITA ATLACOMULCO, ESTADO DE MEXICO.	
PROPIETARIO: TMB GRUPO INMOBILIARIO S.A.P.I. DE C.V.	
VIVIENDA TIPO: CASA "GRANADA"	
SUPERFICIE DE LOTE: 1 LOTES: 66.50M2	6.8, 10, 12, 14, 16, 17, 19, 21, 23, 25, 27, 29
ACOTACIONES: 1:50	FECHA: DICIEMBRE DE 2023
METROS: 1:50	PROYECTO Y DISEÑO: TMB GRUPO INMOBILIARIO S.A.P.I. DE C.V.
PROYECTO Y DISEÑO: TMB GRUPO INMOBILIARIO S.A.P.I. DE C.V.	
ARQUITECTURA val	
ARQUITECTONICO	
ESCALA GRAFICA:	
0 0.5 1 2 3 4 5	
DISEÑO: ARO, MARCO ANTONIO MARTINEZ ALCANTAR	
REGISTRO: SQU/19/22/0712	
CED. PROFESIONAL NO. 1103320	
AUTORIZACION:	
FIRMA:	