


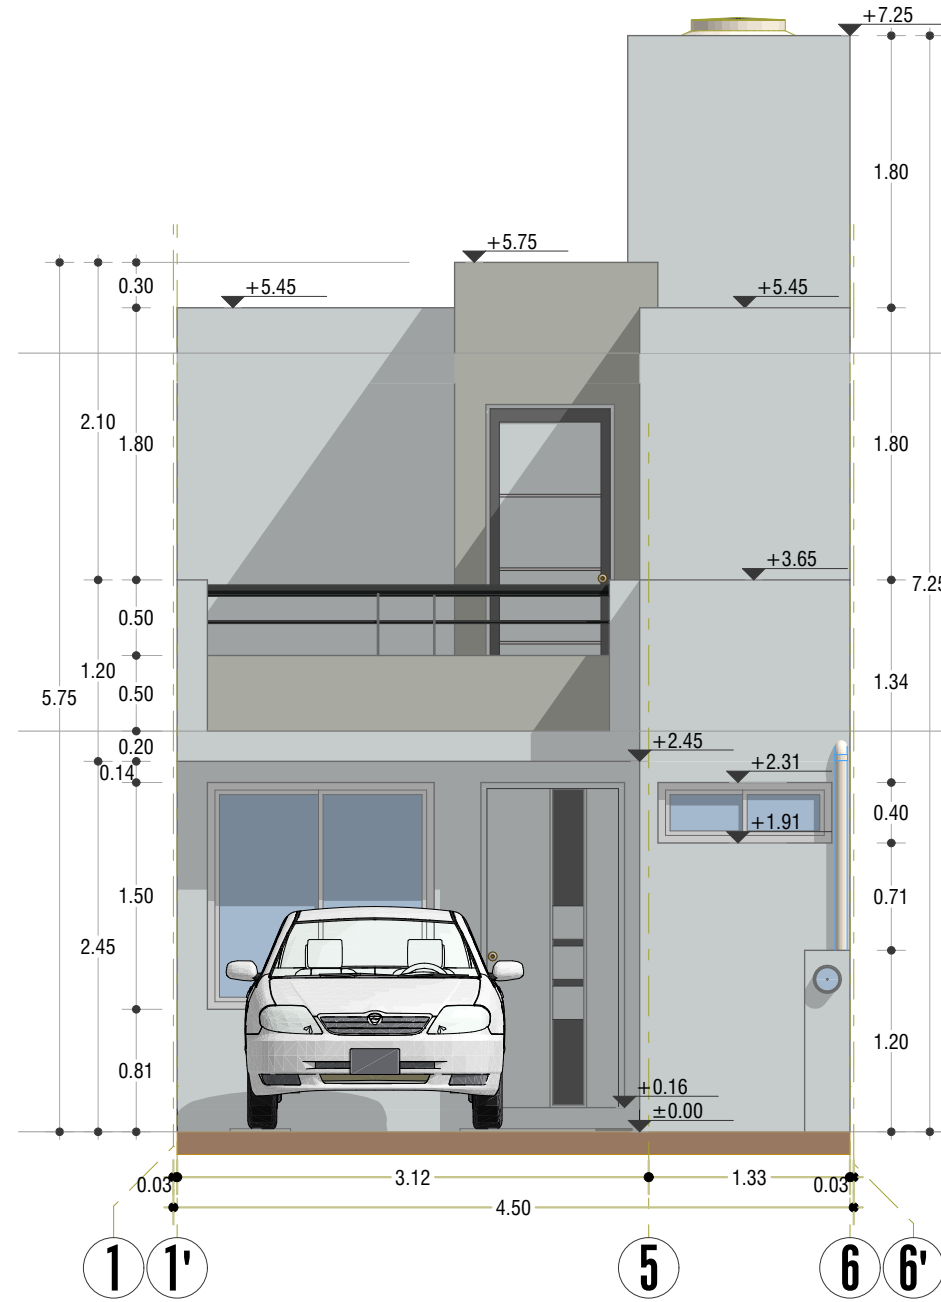


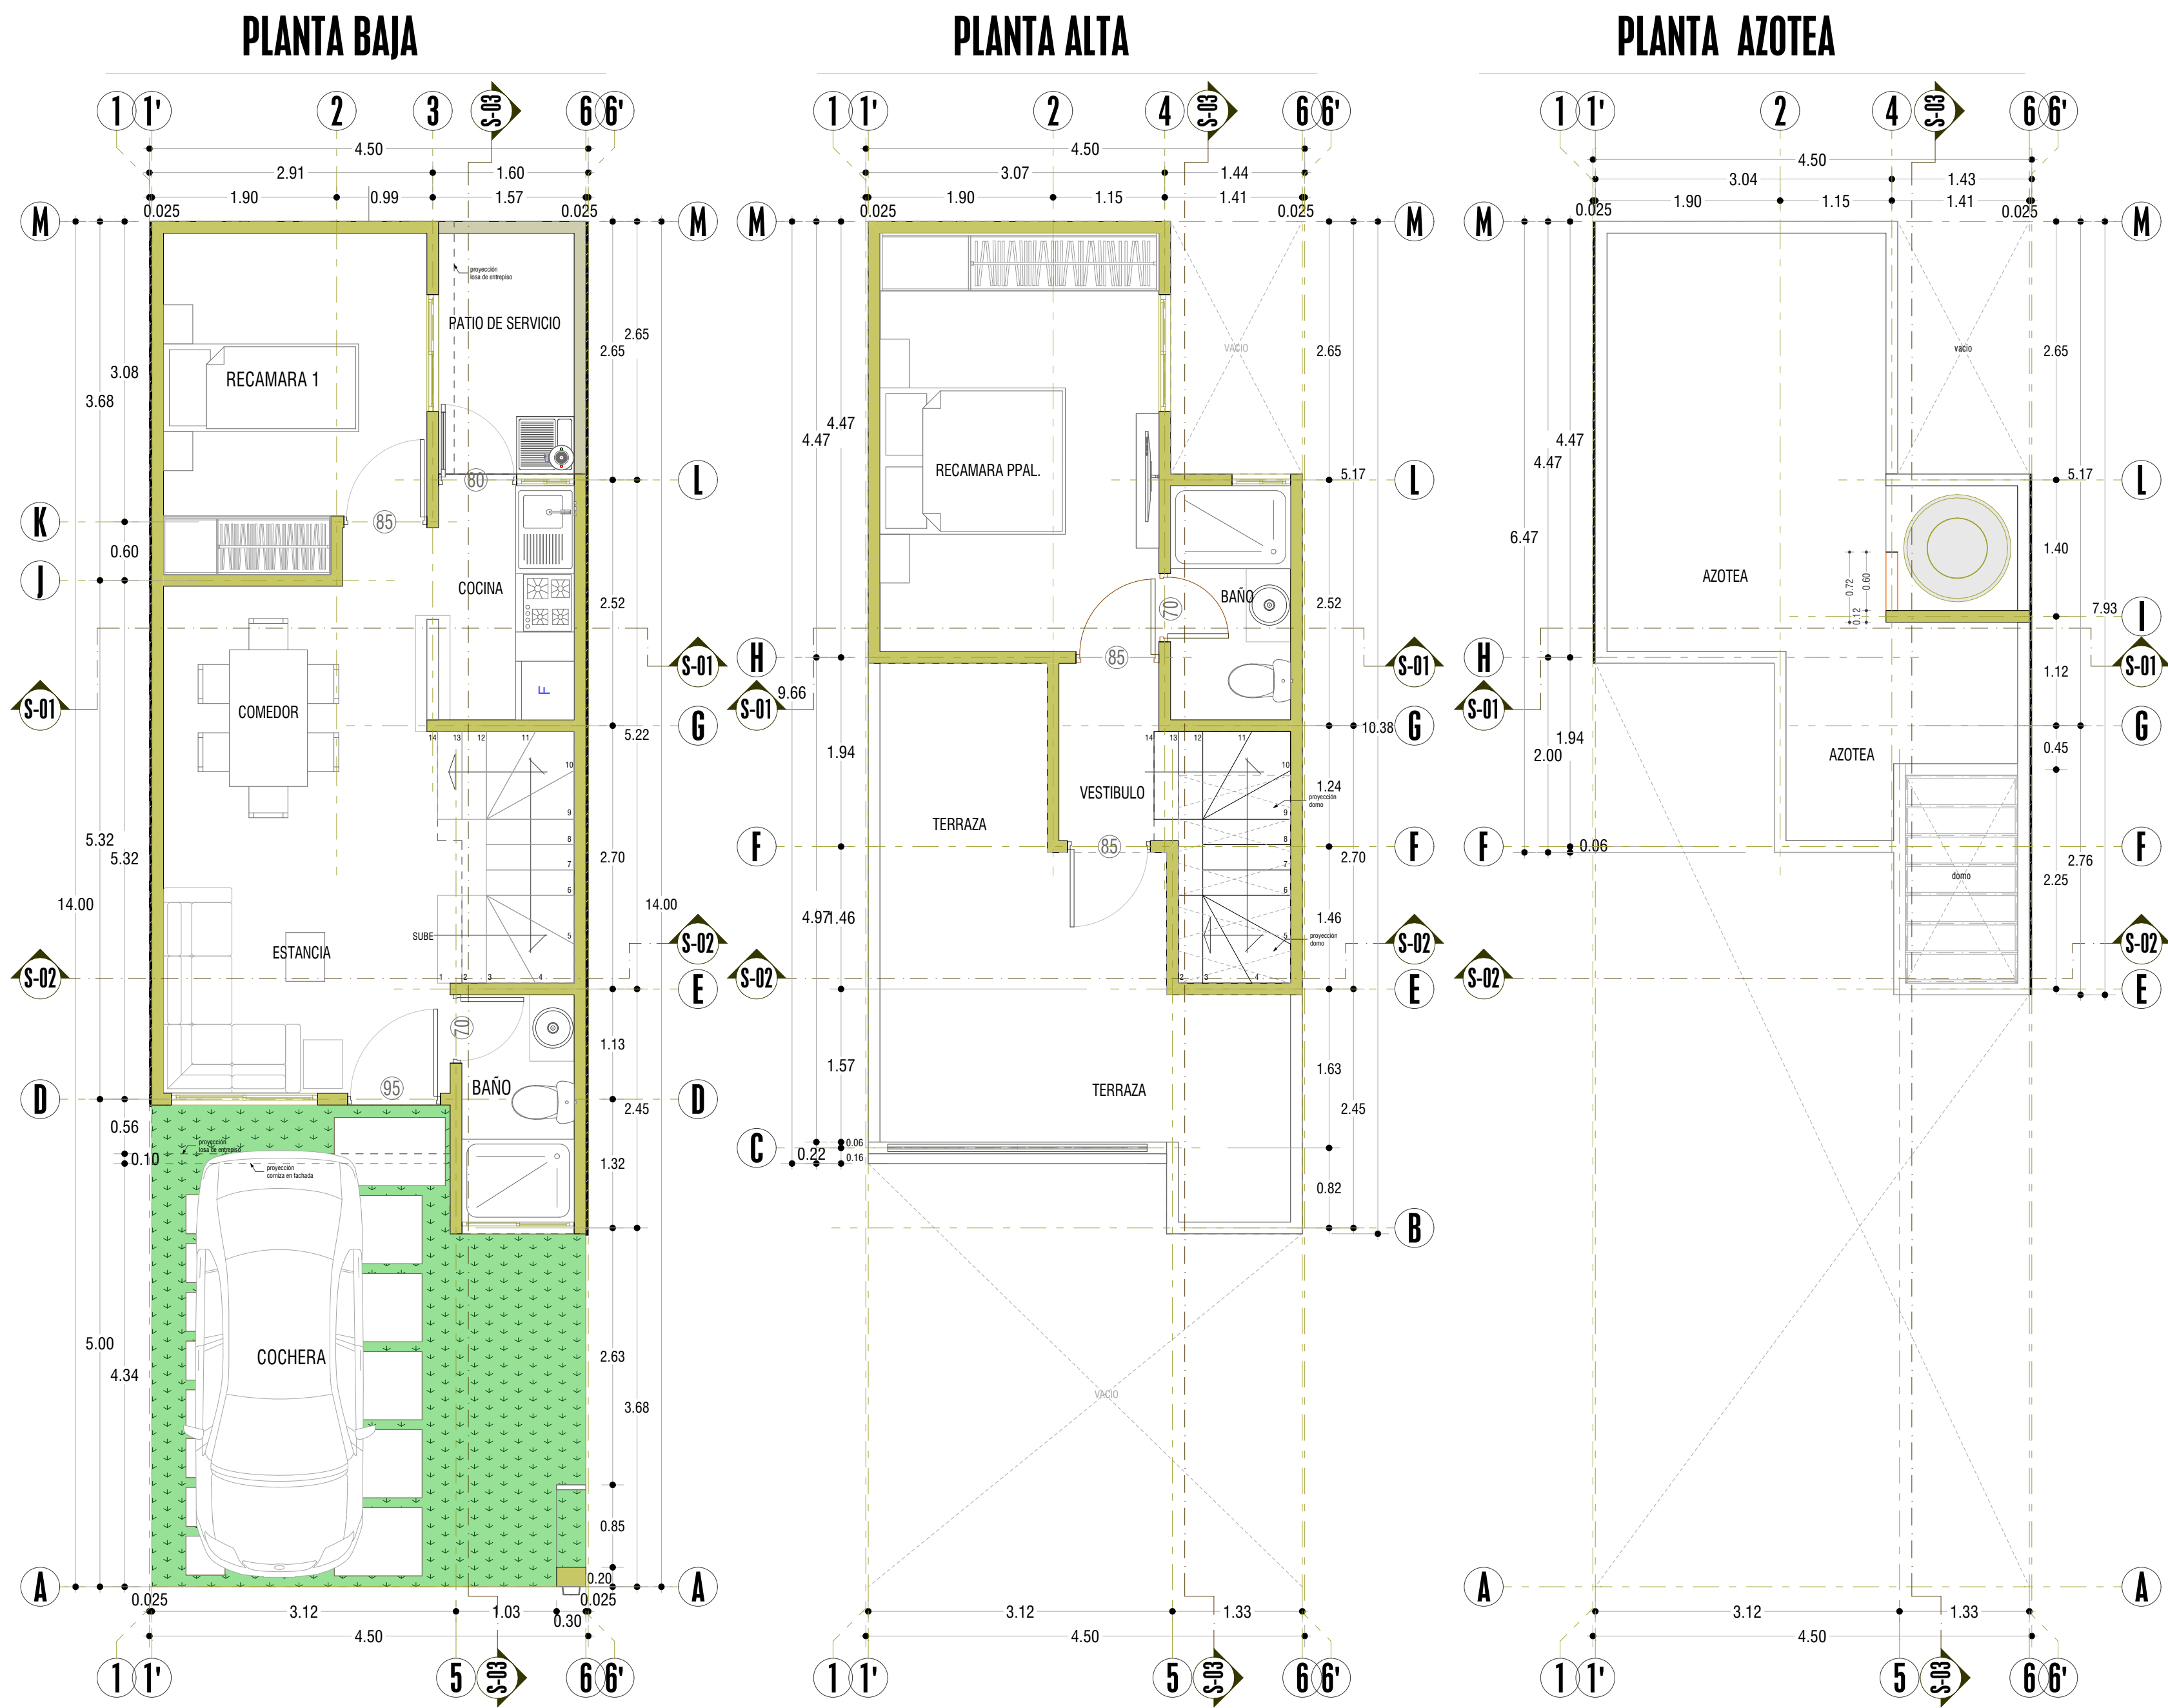


FACHADA PRINCIPAL

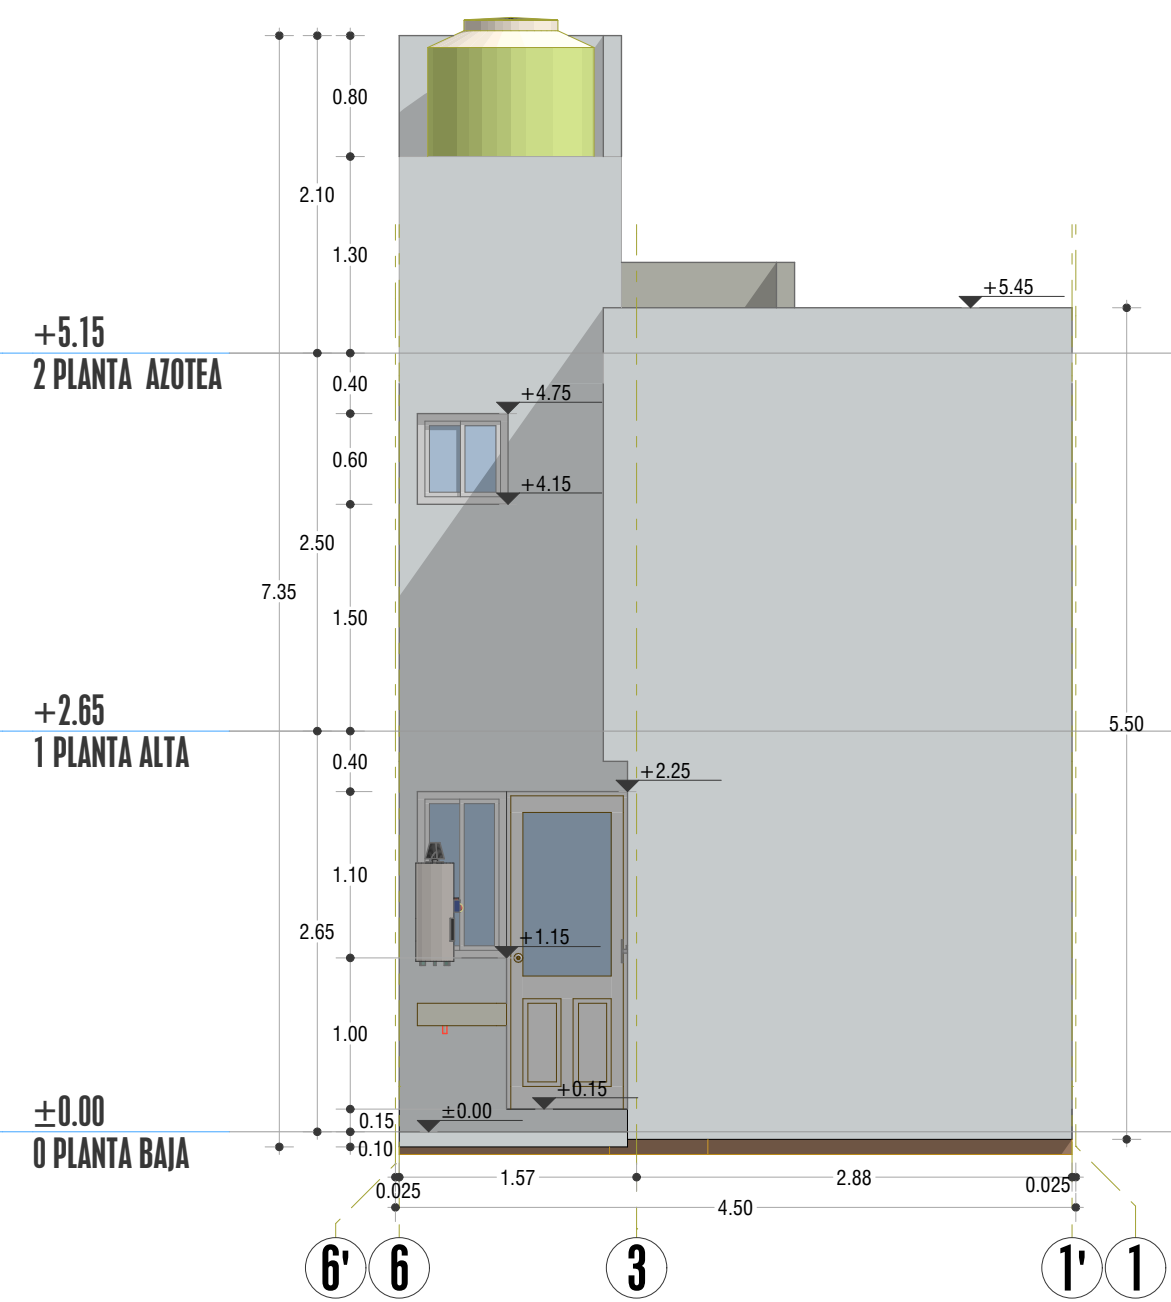

APUNTE PERSPECTIVO

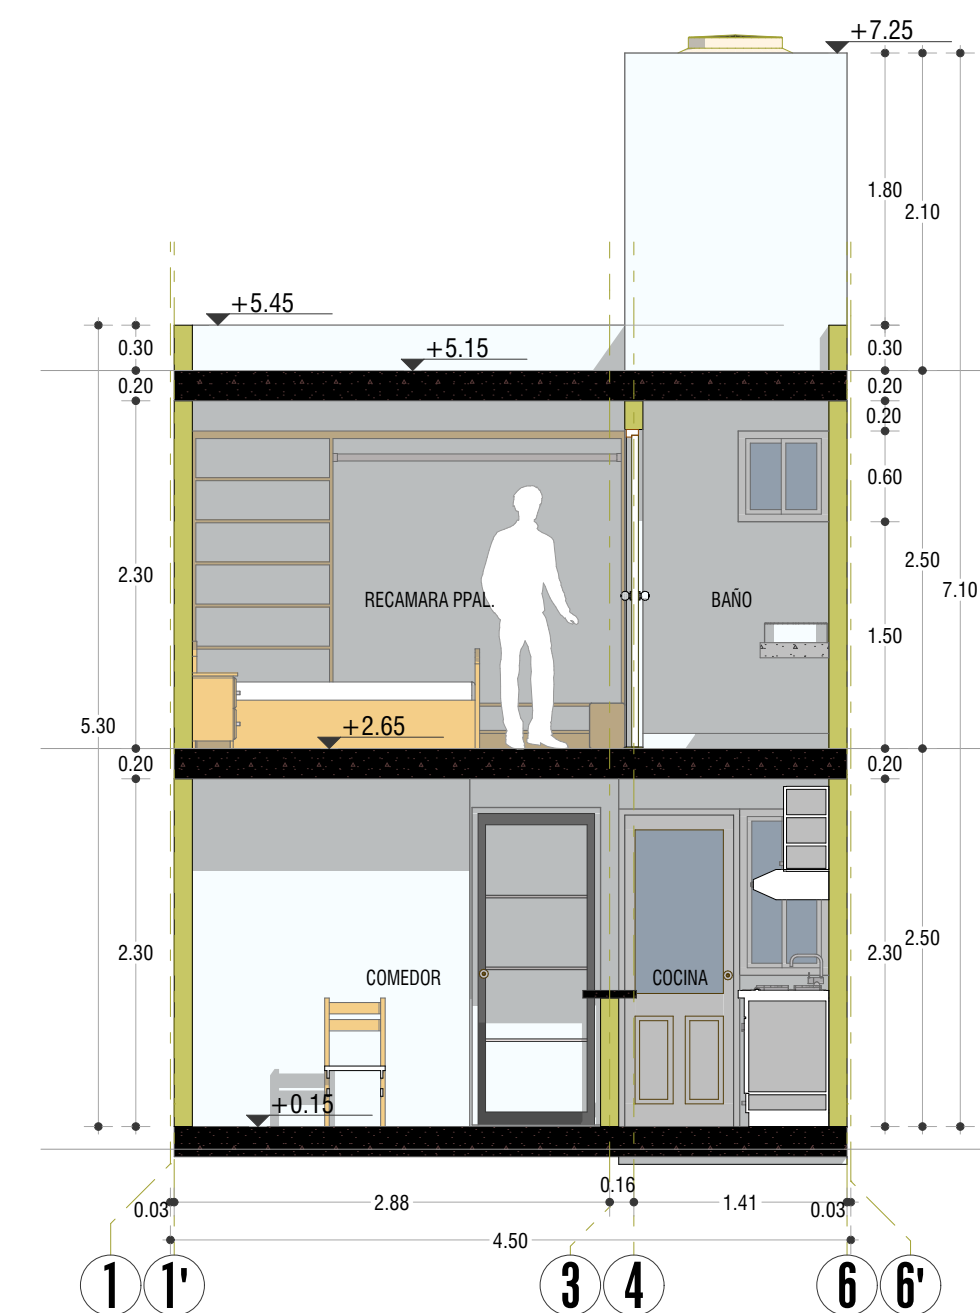


S-01 CORTE TRANSVERSAL

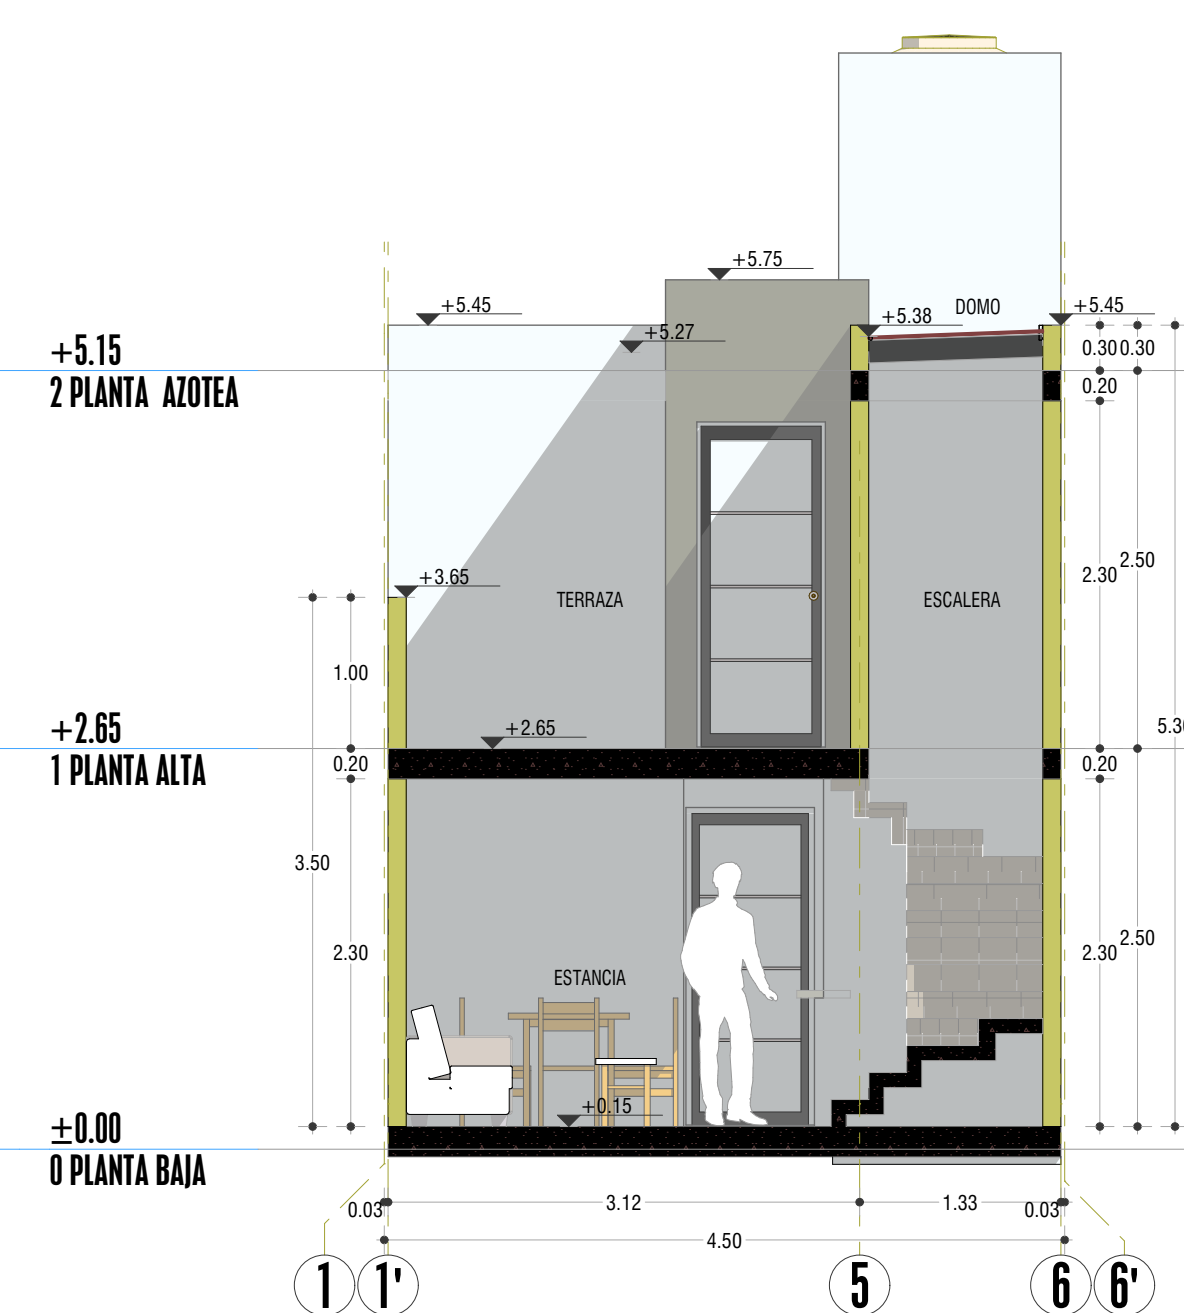

S-02 CORTE TRANSVERSAL



S-03 CORTE TRANSVERSAL

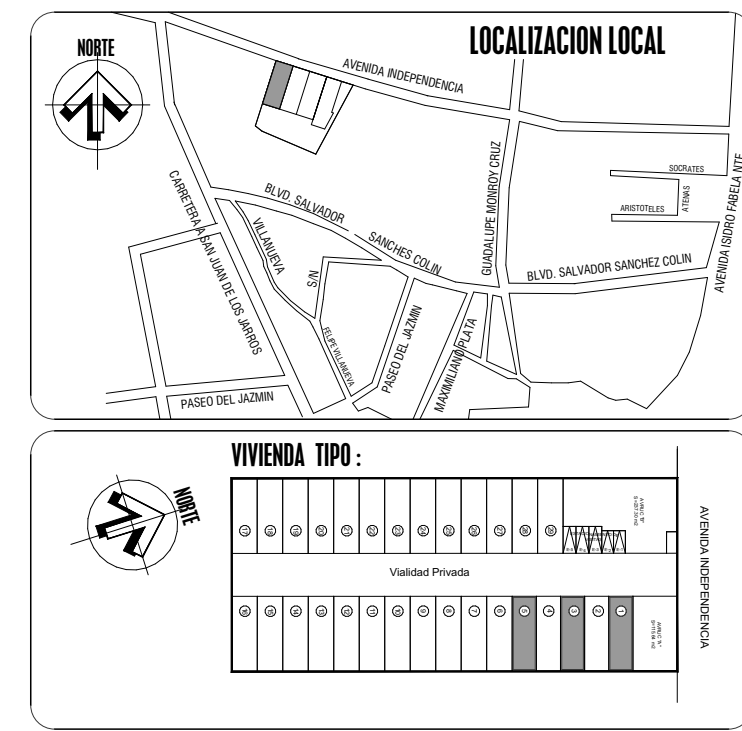

CUADRO DE AREAS			
RECAMARA 2	8.87 M2	RECAMARA PPAL.	12.27 M2
COCINA	3.34 M2	BAÑO PRINCIPAL	2.95 M2
ESTANCIA - COMEDOR	12.72 M2	VESTIBULO PA.	1.81 M2
VESTIBULO	2.53 M2	AREA DE ESCALERA	3.25 M2
BAÑO	2.68 M2	DOMO EN ESCALERA	-1.90 M2
VOLADO INT. PATIO	0.39 M2	AREA DE MUROS	3.49 M2
VOLADO FACHADA PPAL.	1.53 M2		
AREA DE MUROS	4.88 M2		
TOTAL PB.	36.94 M2	TOTAL PA.	21.87 M2
TOTAL CONSTRUIDO 58.81 M2			

NOMBRE DEL CONDOMINIO: **CONDOMINIO "GARITA 2-11"**

UBICACION: AVENIDA INDEPENDENCIA No. 527 LOTE 1, COLONIA AMPLIACION LA GARITA ATLACOMULCO, ESTADO DE MEXICO.

PROPIETARIO: **TMB GRUPO INMOBILIARIO S.A.P.I. DE C.V.**

VIVIENDA TIPO: **CASA "AURA"**

SUPERFICIE DE LOTE: 63.00M2

ACOTACIONES: 1:50

FECHA: ENERO DE 2024

PROYECTO Y DISEÑO: **Arquitectura val**

ARQUITECTONICO

ESCALA GRAFICA: 0 1 2 3 4 5

PROYECTO Y DISEÑO: **Arquitectura val**

ARQUITECTONICO

ESCALA GRAFICA: 0 1 2 3 4 5

PROYECTO Y DISEÑO: **Arquitectura val**

ARQUITECTONICO

ESCALA GRAFICA: 0 1 2 3 4 5