
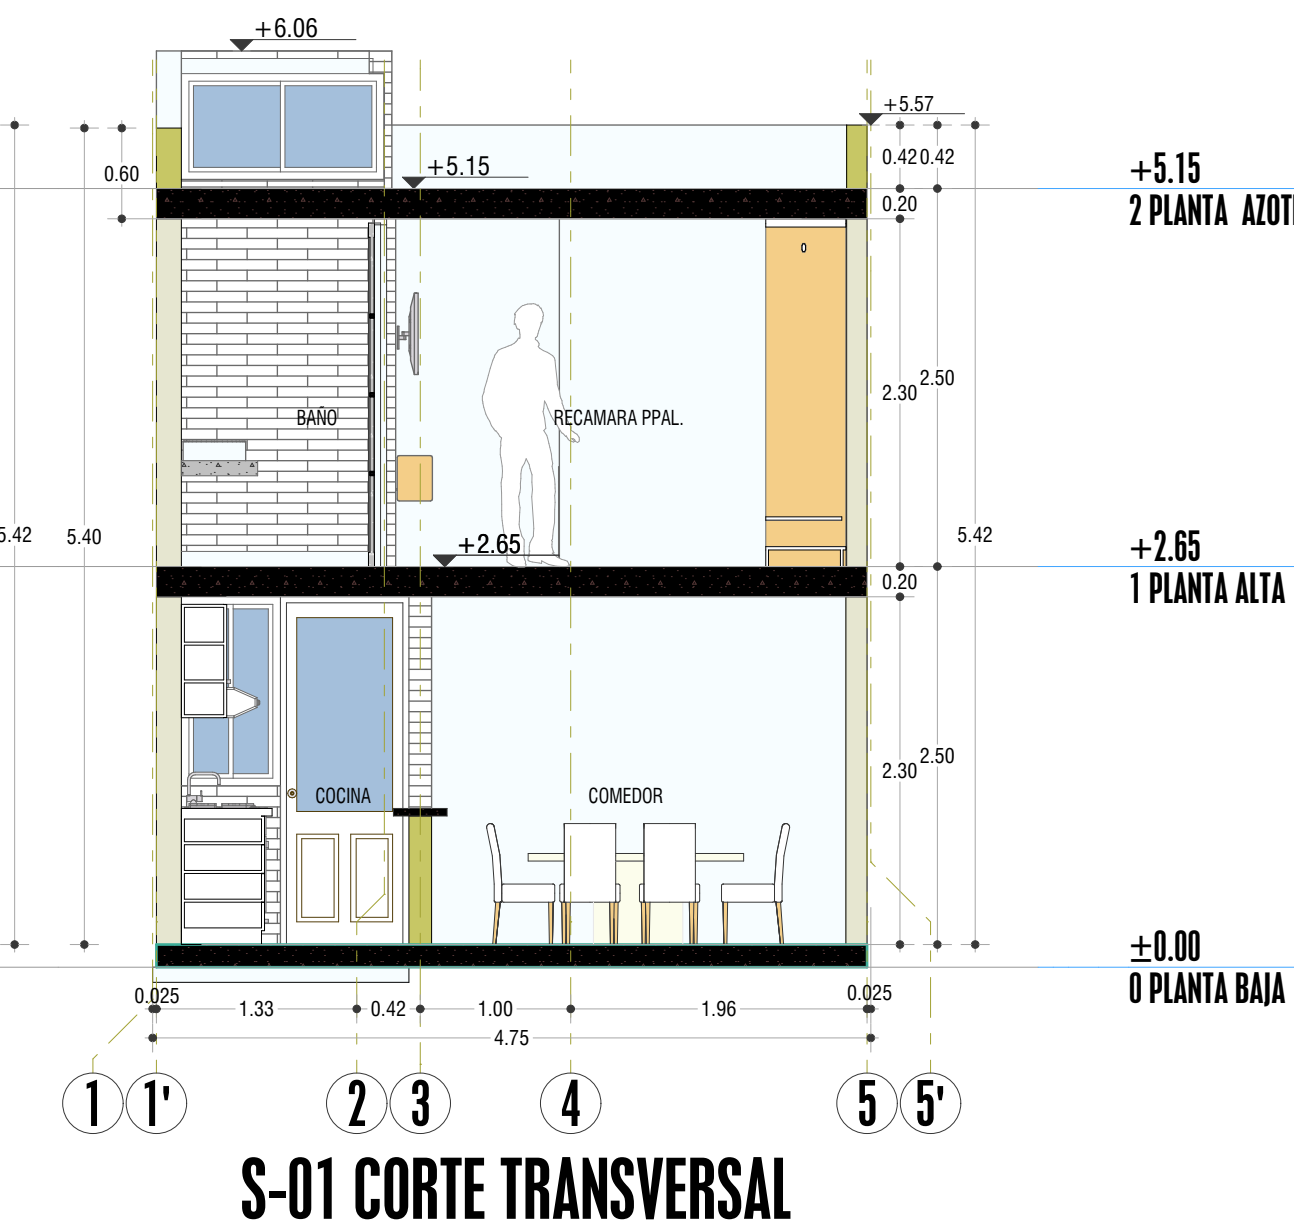
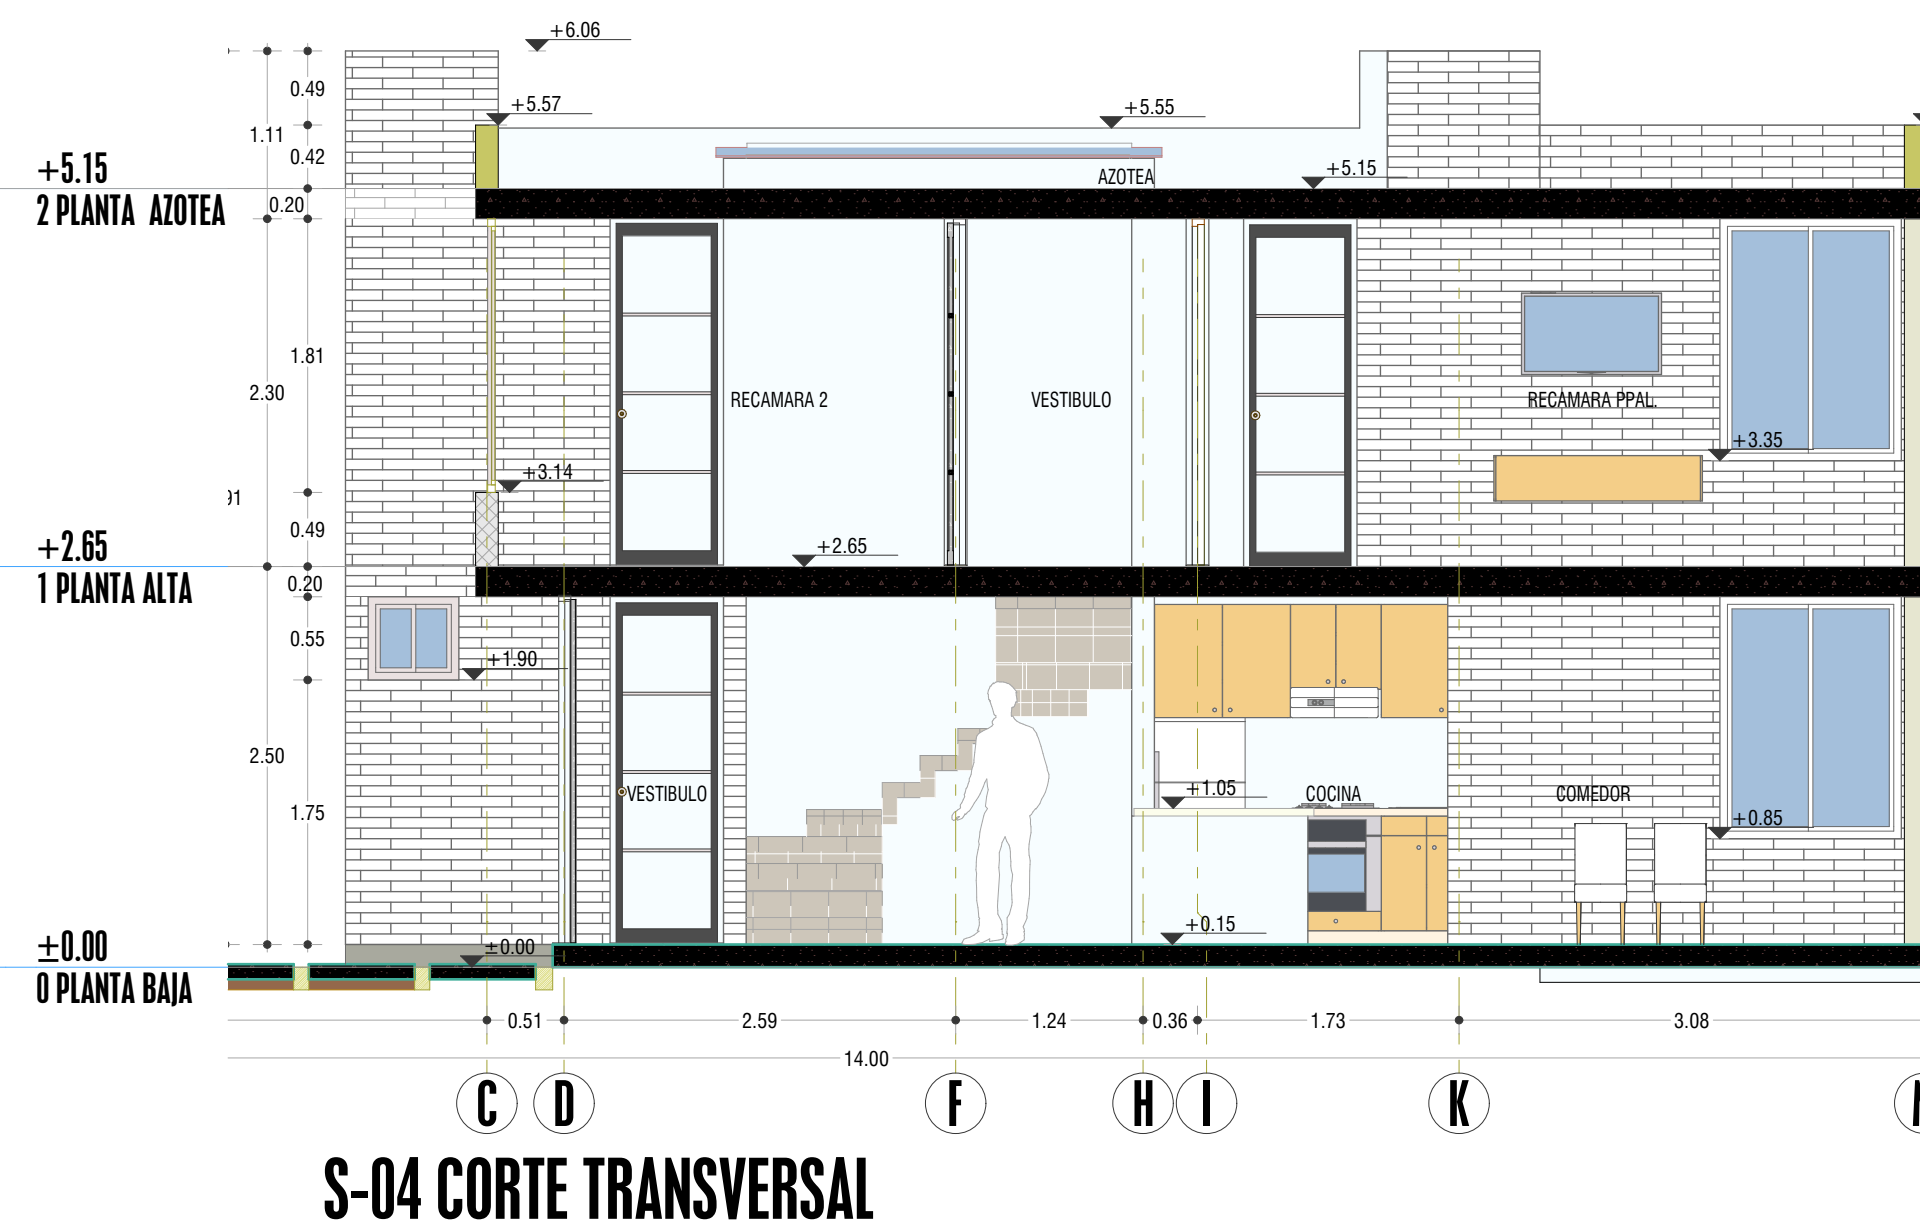
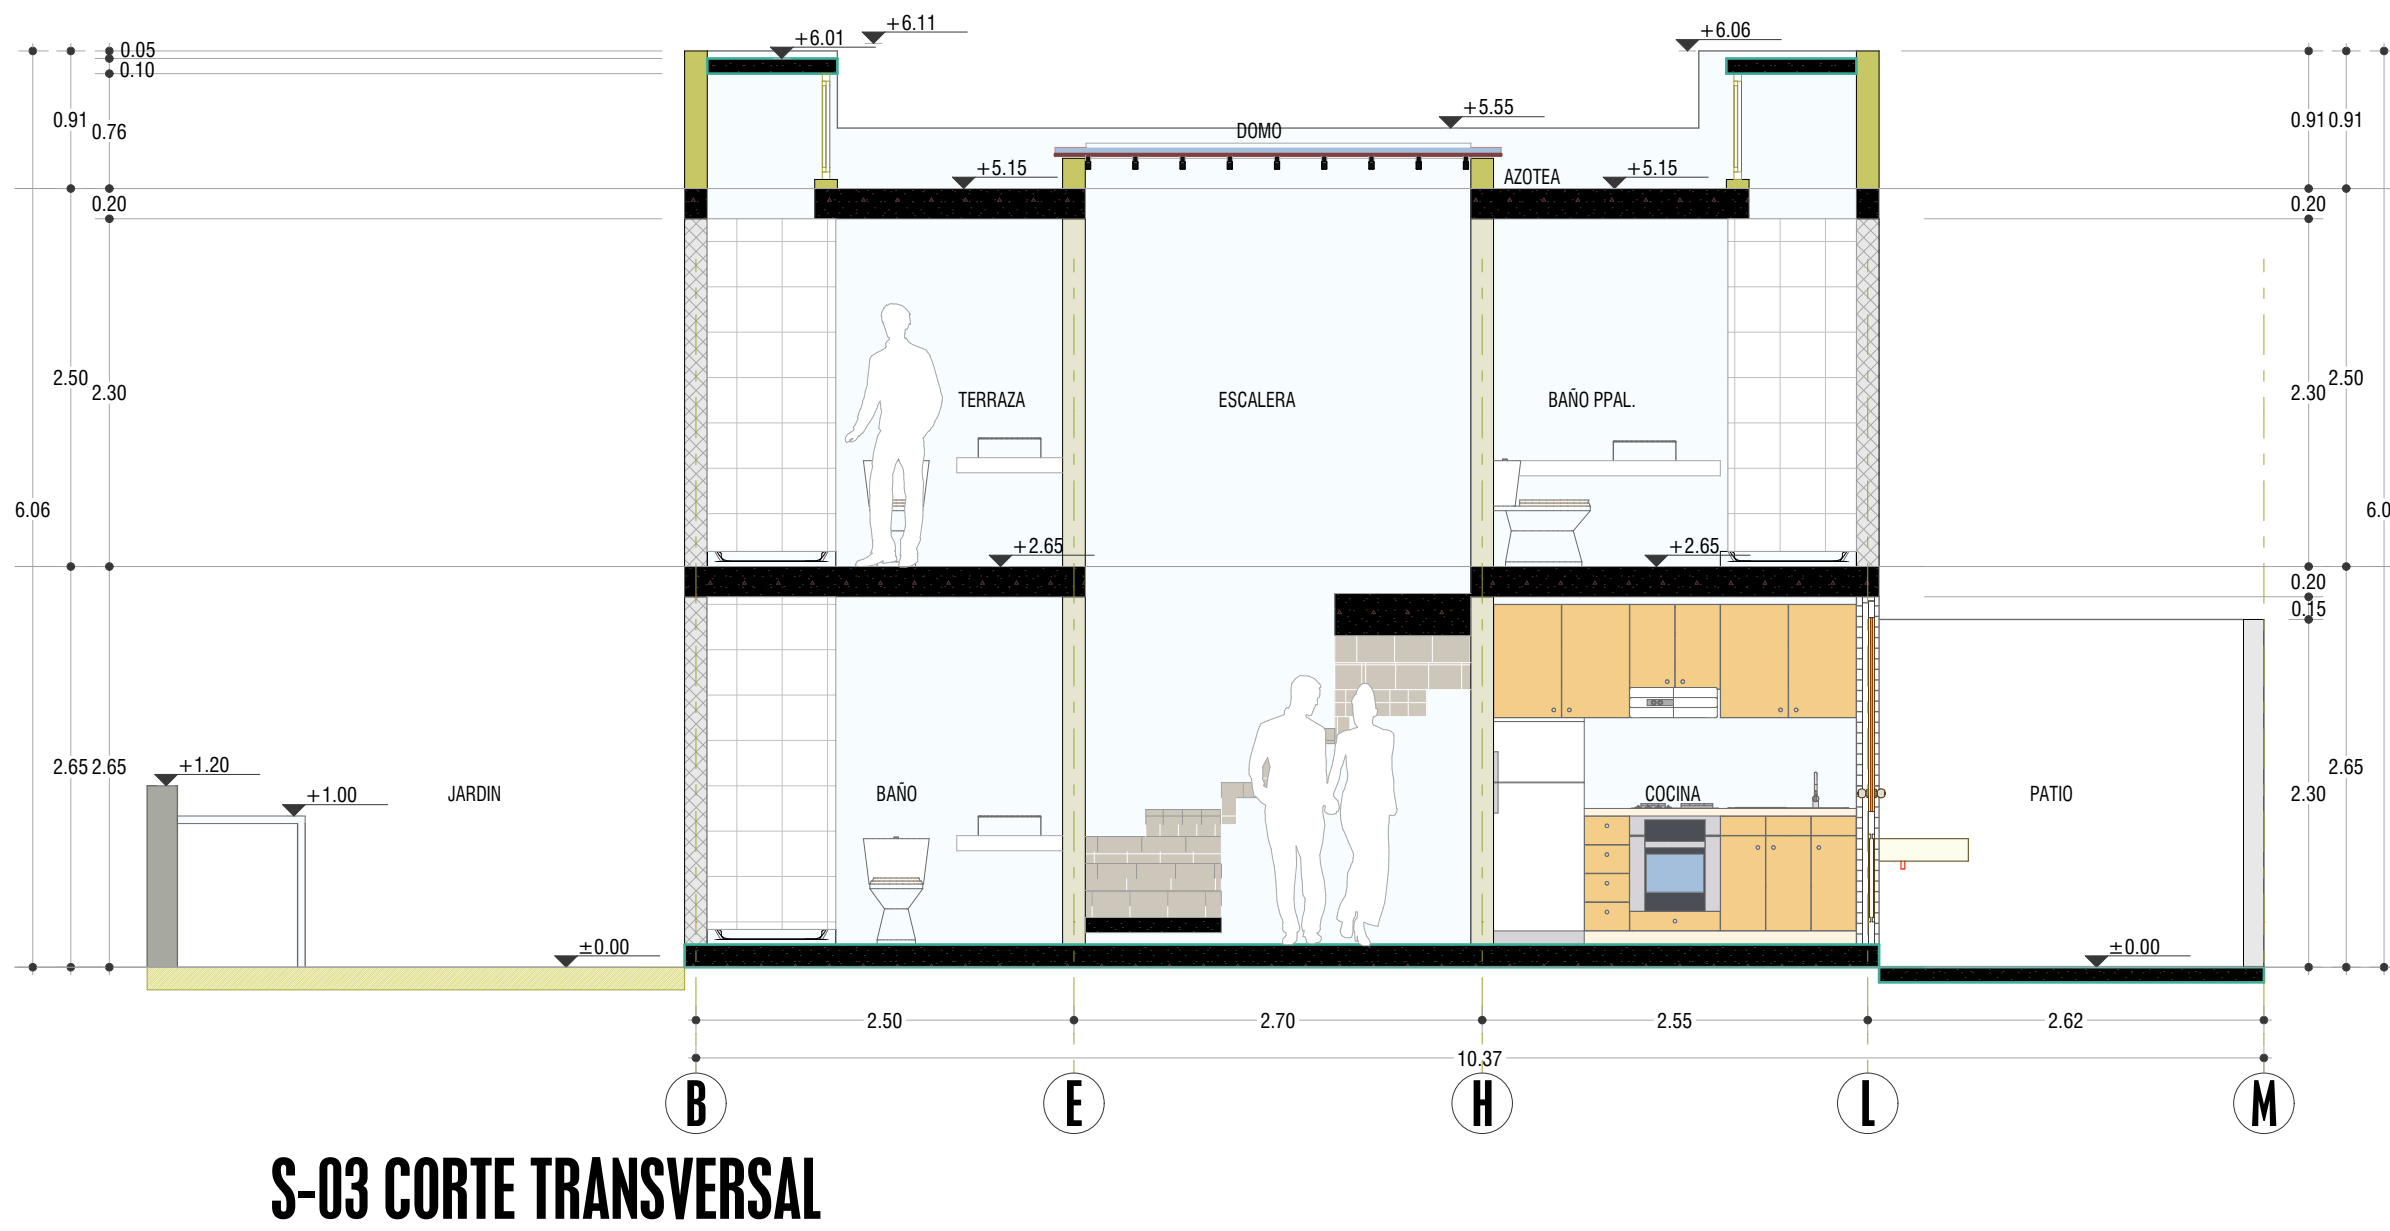
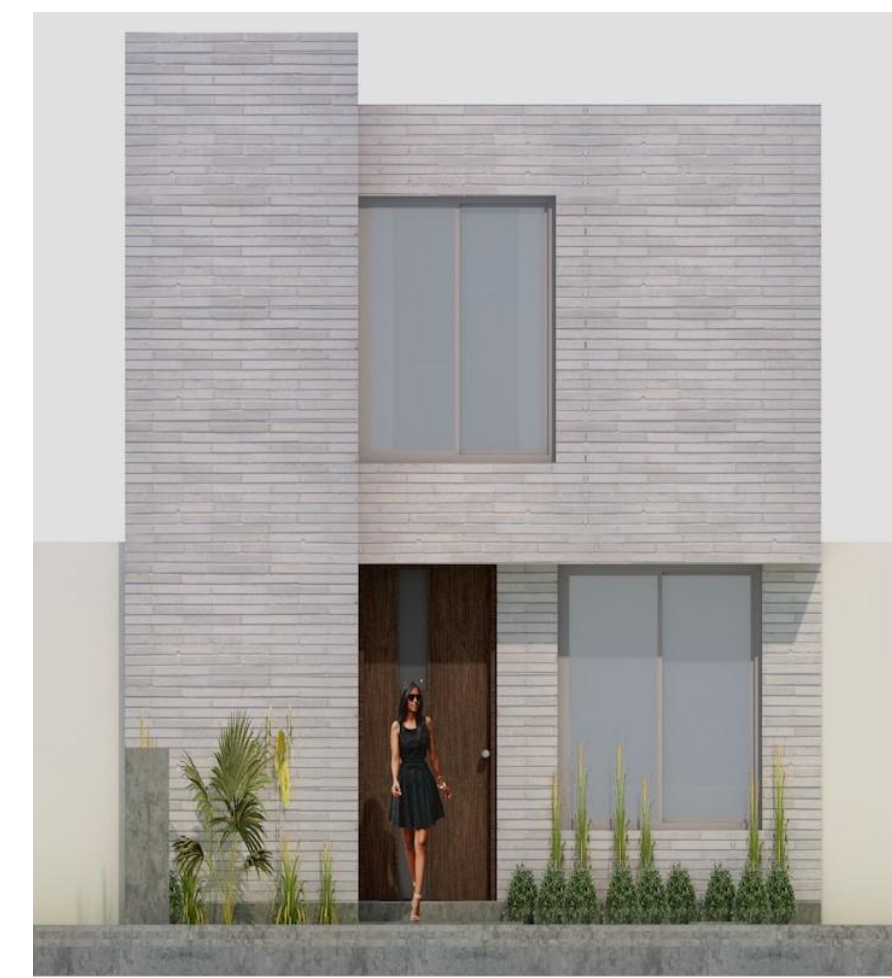
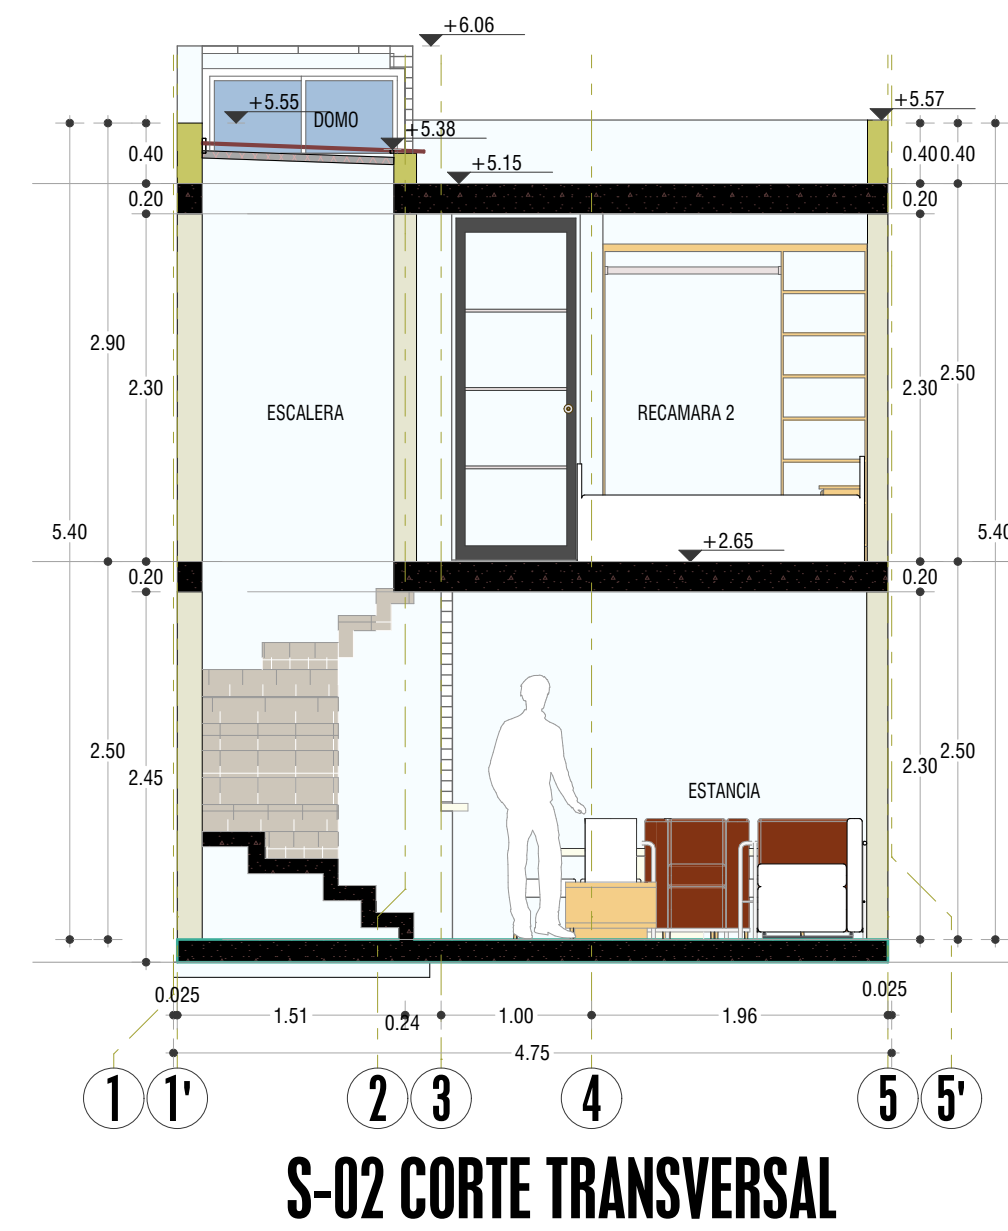
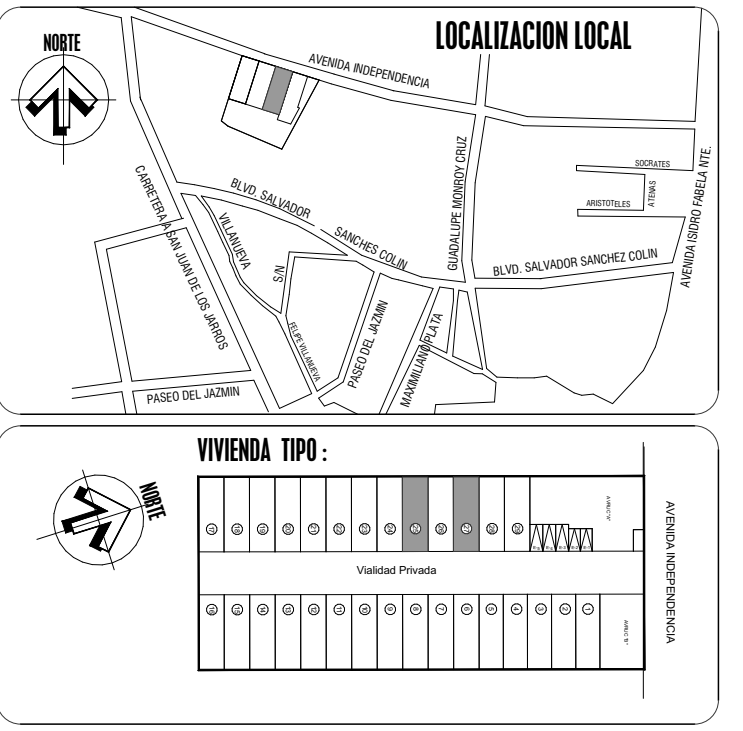
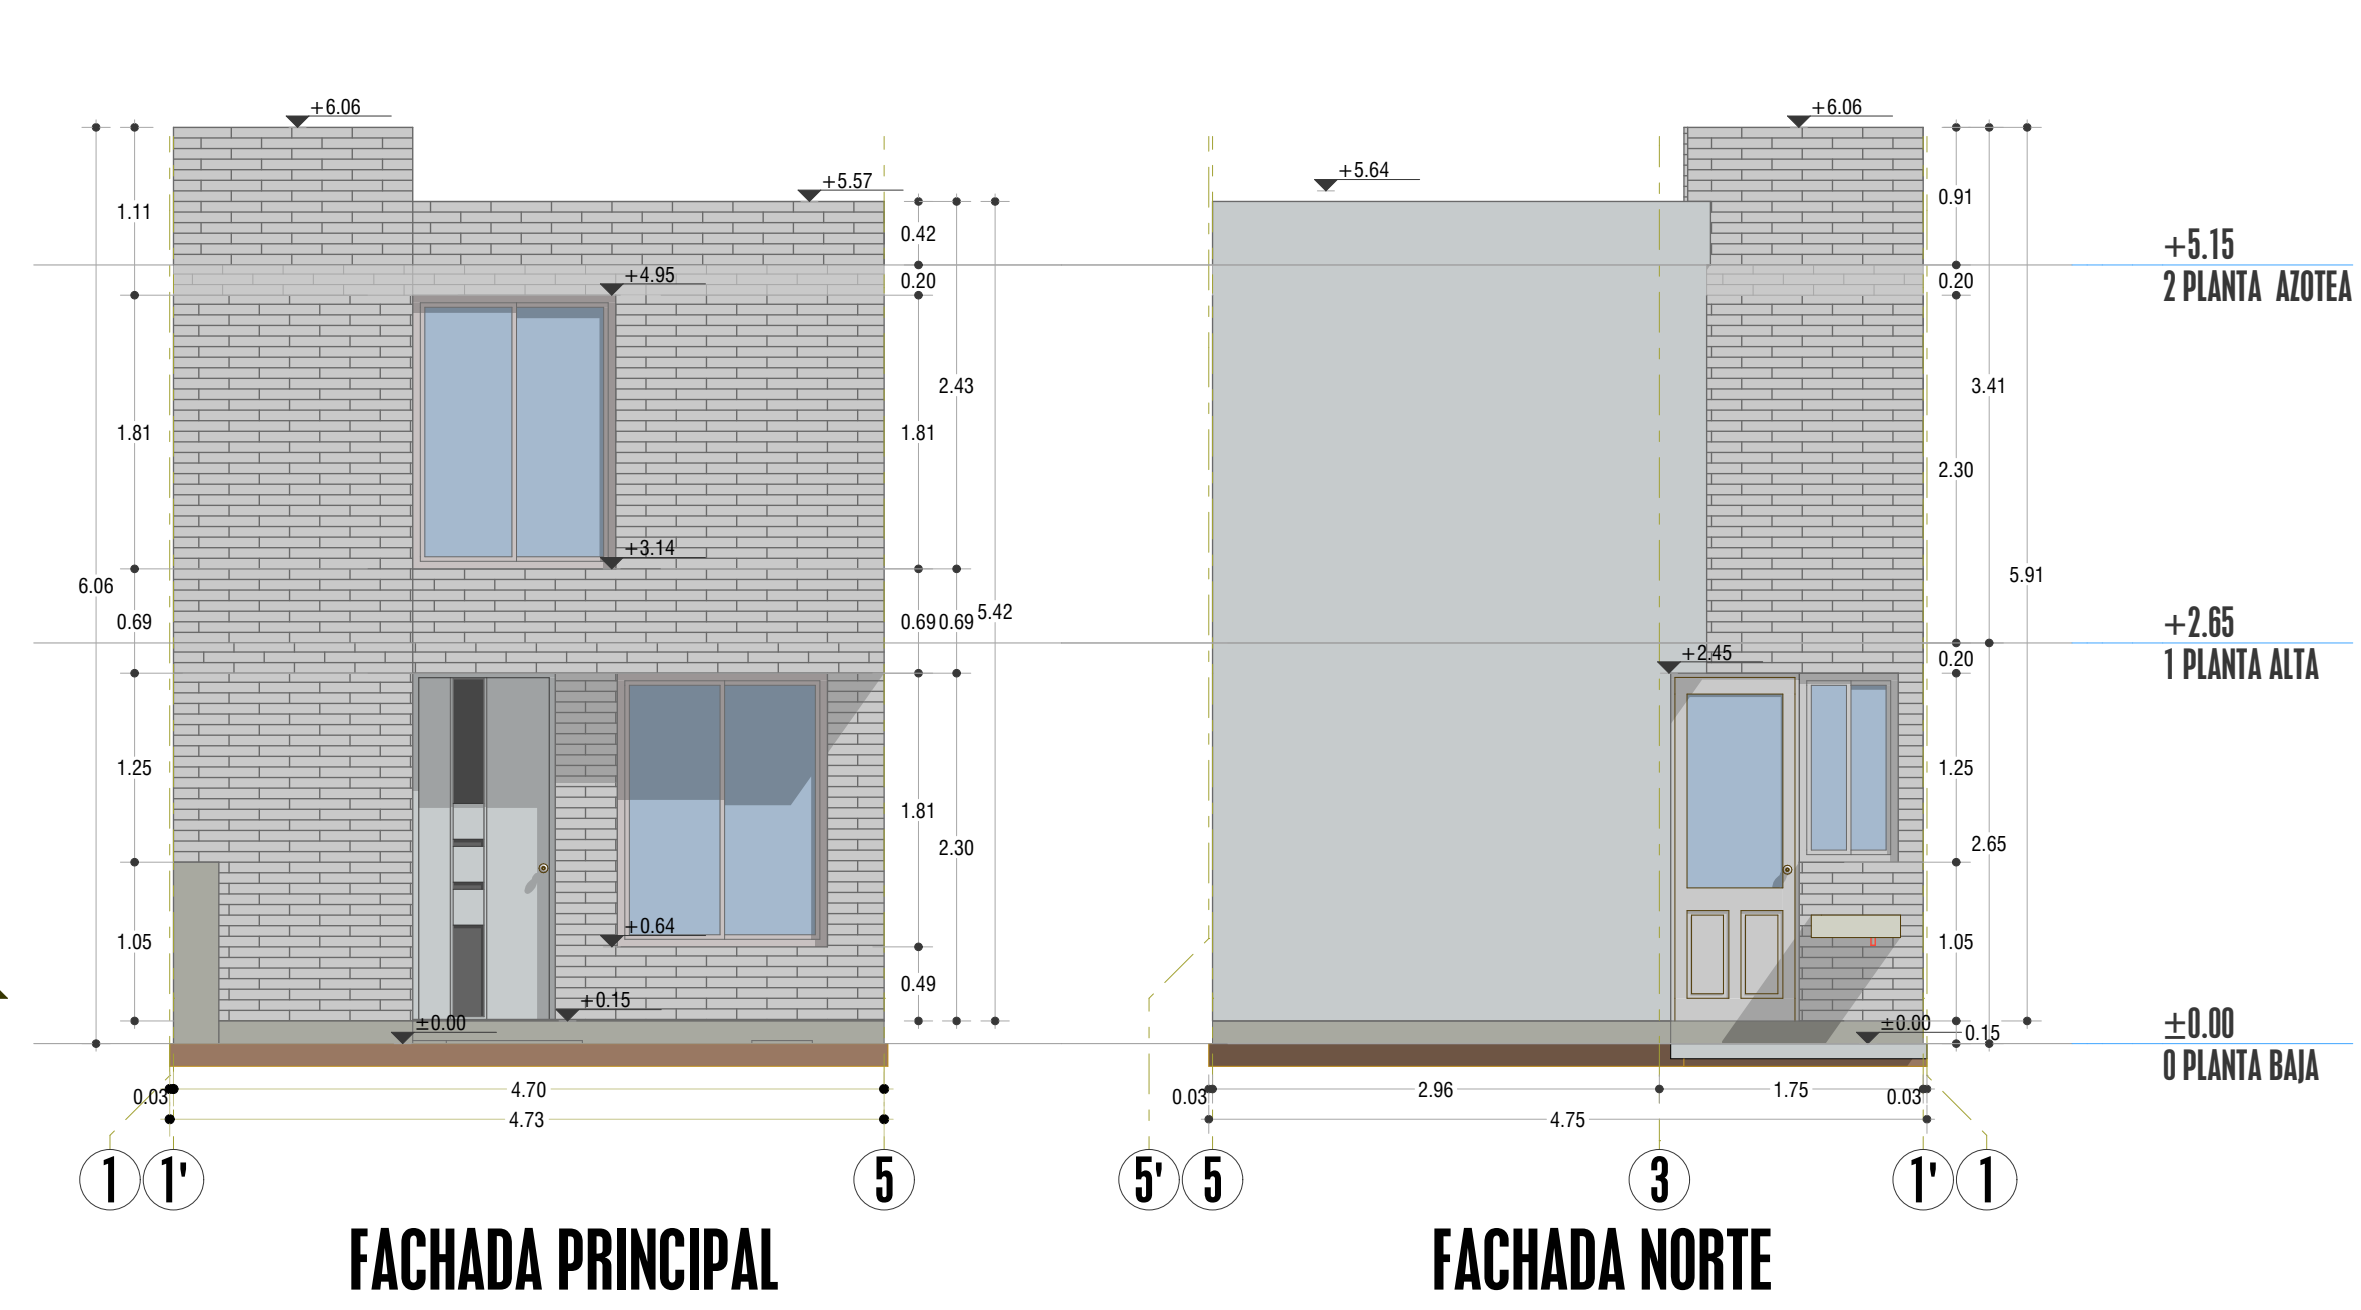


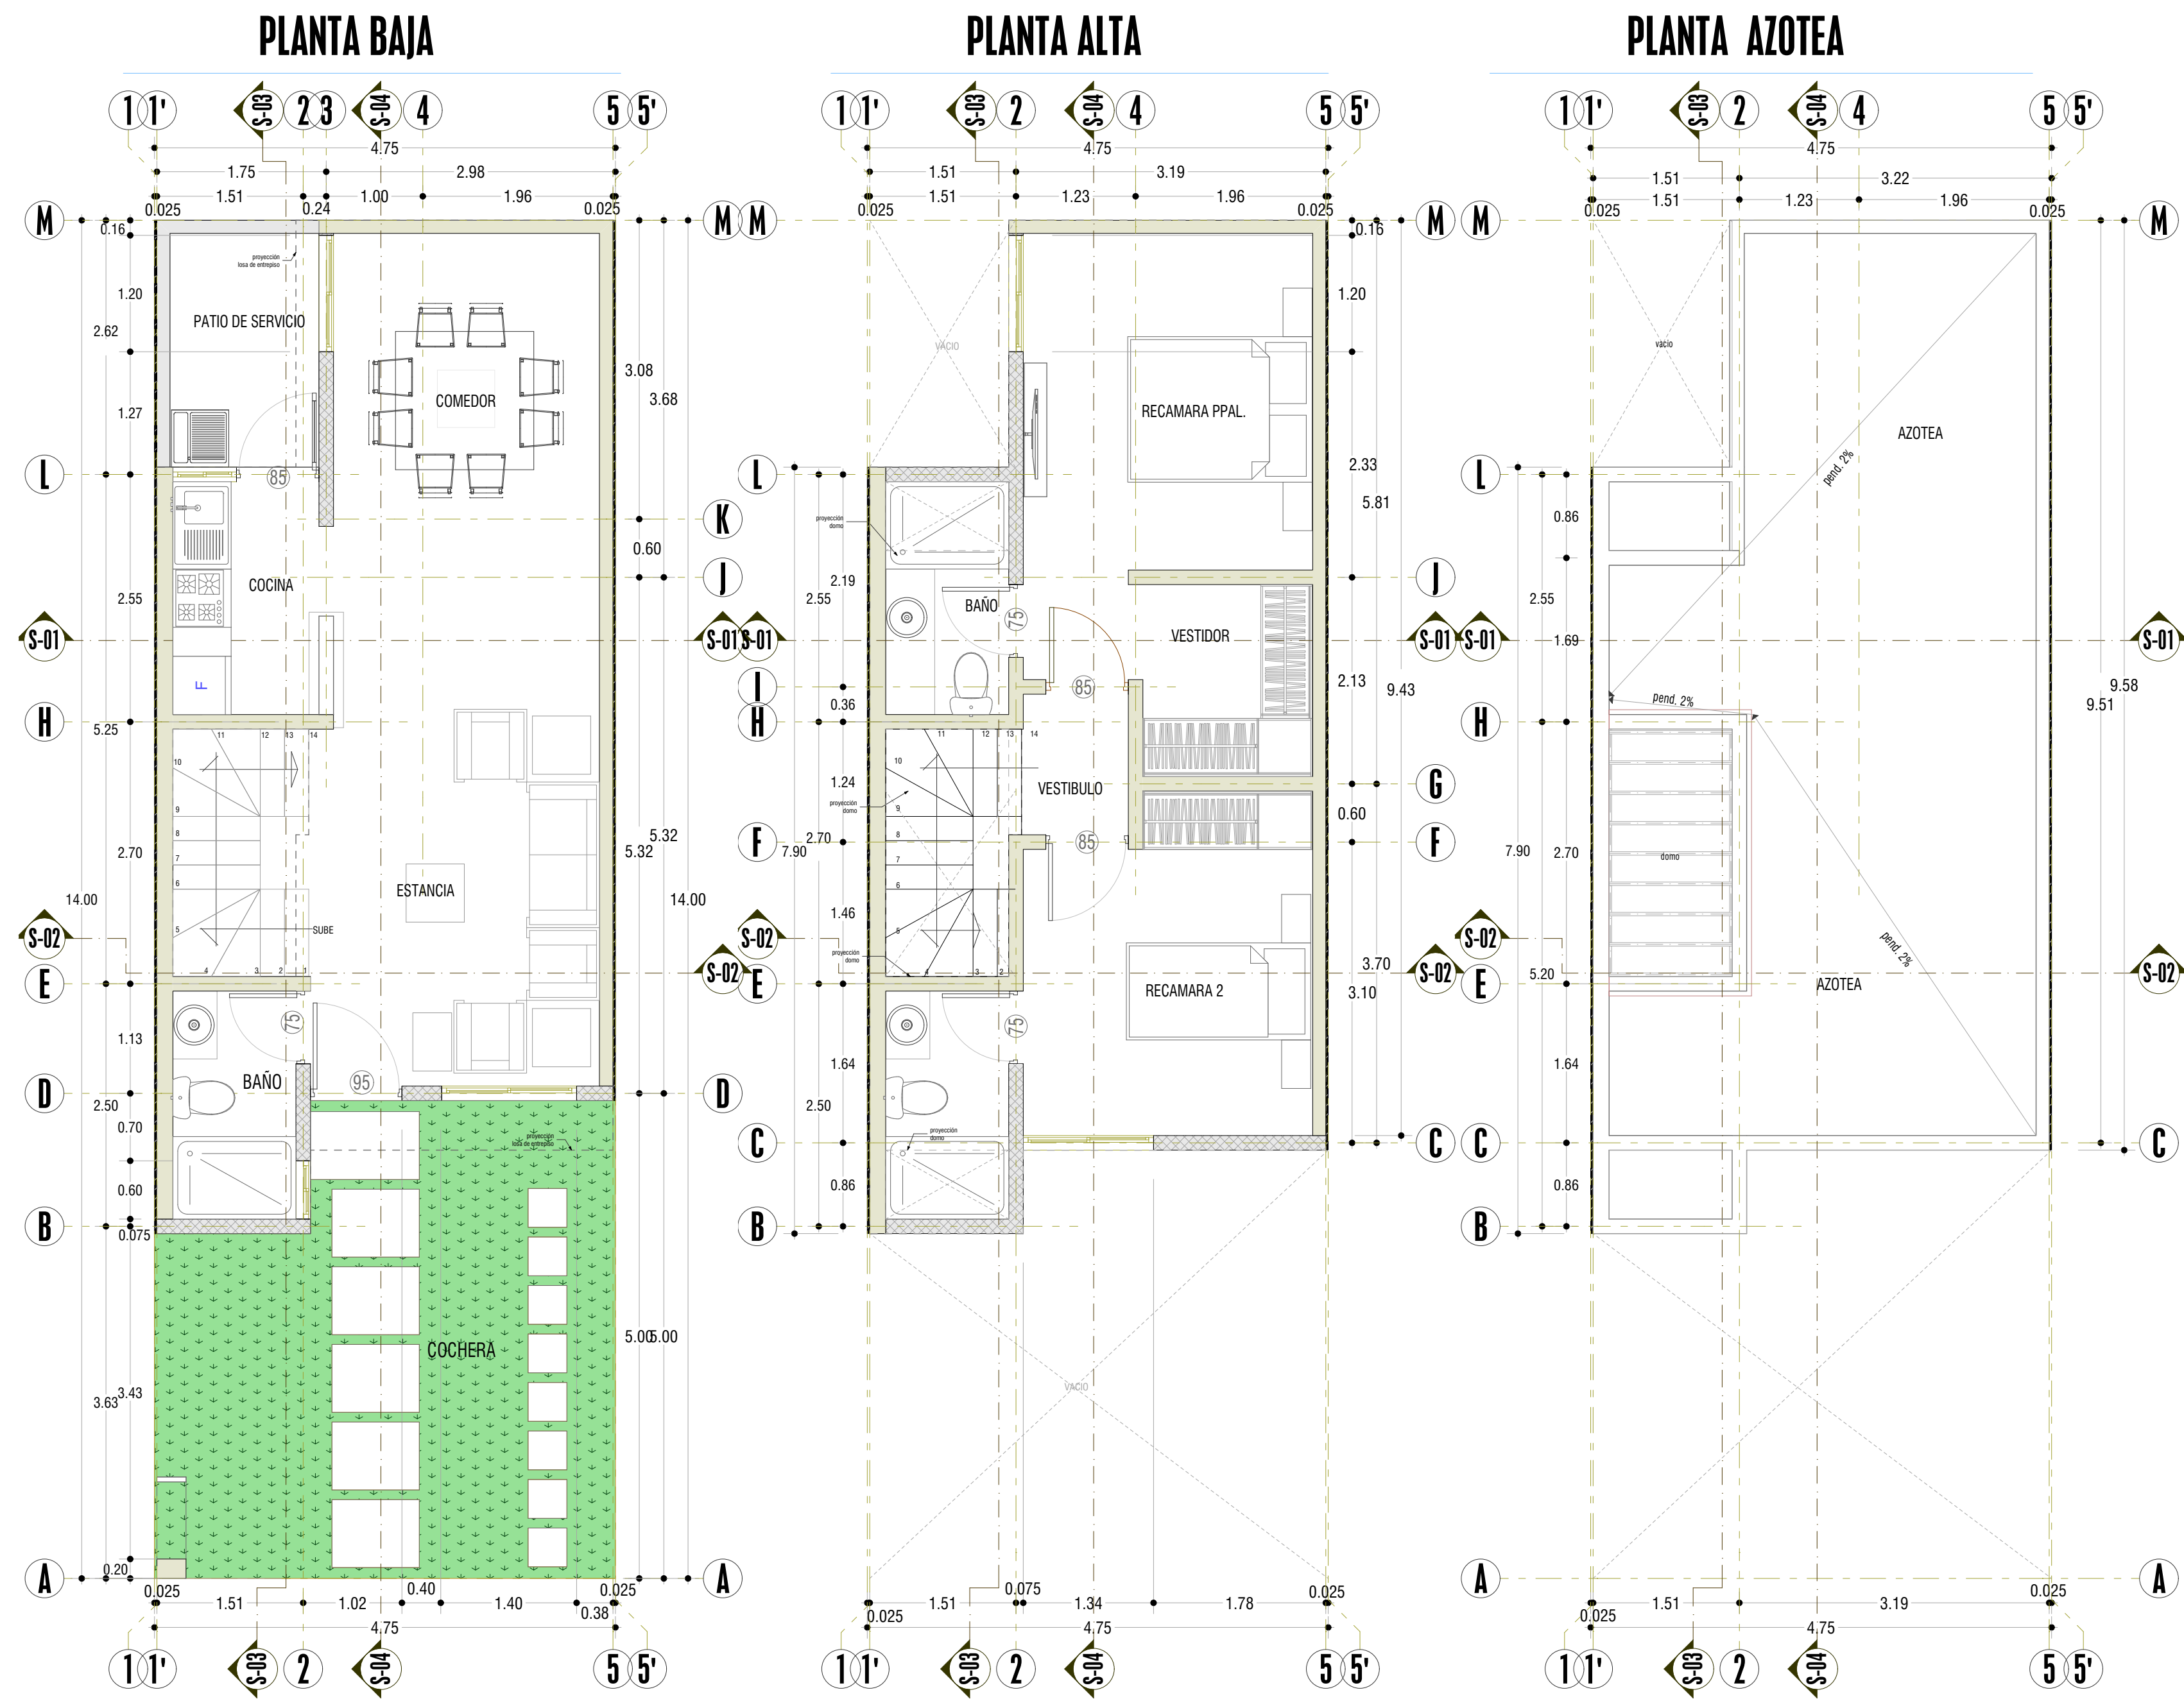

CUADRO DE ÁREAS			
RECAMARA 3	8.96 M2	RECAMARA PPAL.	11.61 M2
COCINA	3.61 M2	BAÑO PPAL.	3.04 M2
ESTANCIA - COMEDOR	12.12 M2	VESTIDOR PPAL.	3.62 M2
VESTIBULO	3.73 M2	VESTIBULO PA.	1.58 M2
BAÑO PB	2.98 M2	ÁREA DE ESCALERA	3.38 M2
VOLADO INT. PATIO	0.57 M2	DOMO EN ESCALERA	-3.23 M2
VOLADO FACHADA PPAL.	1.60 M2	RECAMARA 2	9.88 M2
ÁREA DE MUROS	5.82 M2	BAÑO RECAMARA 2	2.98 M2
TOTAL PB.	39.39 M2	TOTAL PA.	39.92 M2
TOTAL CONSTRUIDO 79.31 M2			
NOMBRE DEL CONDOMINIO: CONDOMINIO "GARITA 2-13"			
UBICACIÓN: AVENIDA INDEPENDENCIA No. 507 LOTE 3, COLONIA AMPLIACIÓN LA GARITA ATLACOMULCO, ESTADO DE MÉXICO.			
PROPIETARIO: TMB GRUPO INMOBILIARIO S.A.P.I. DE C.V.			
VIVIENDA TIPO: CASA "ASTURIAS"			
SUPERFICIE DE LOTE: 66.50 M2	REDA: 25.27	CLAVE: A-01	
ACOTACIONES: 1:50	FECHA: JULIO DE 2024		
METROS: 1.50	PROYECTO Y DISEÑO: Arquitecto val	ARQUITECTONICO	
PROYECTO Y DISEÑO: TMB GRUPO INMOBILIARIO S.A.P.I. DE C.V.	PROYECTO Y DISEÑO: Arquitecto ANTONIO MARTINEZ ALCANTAR		
PLANO: 1	REGISTRO: SQU/19/22/0712	AUTORIZACIÓN:	
